


AATHAL


GROSSWEID 24



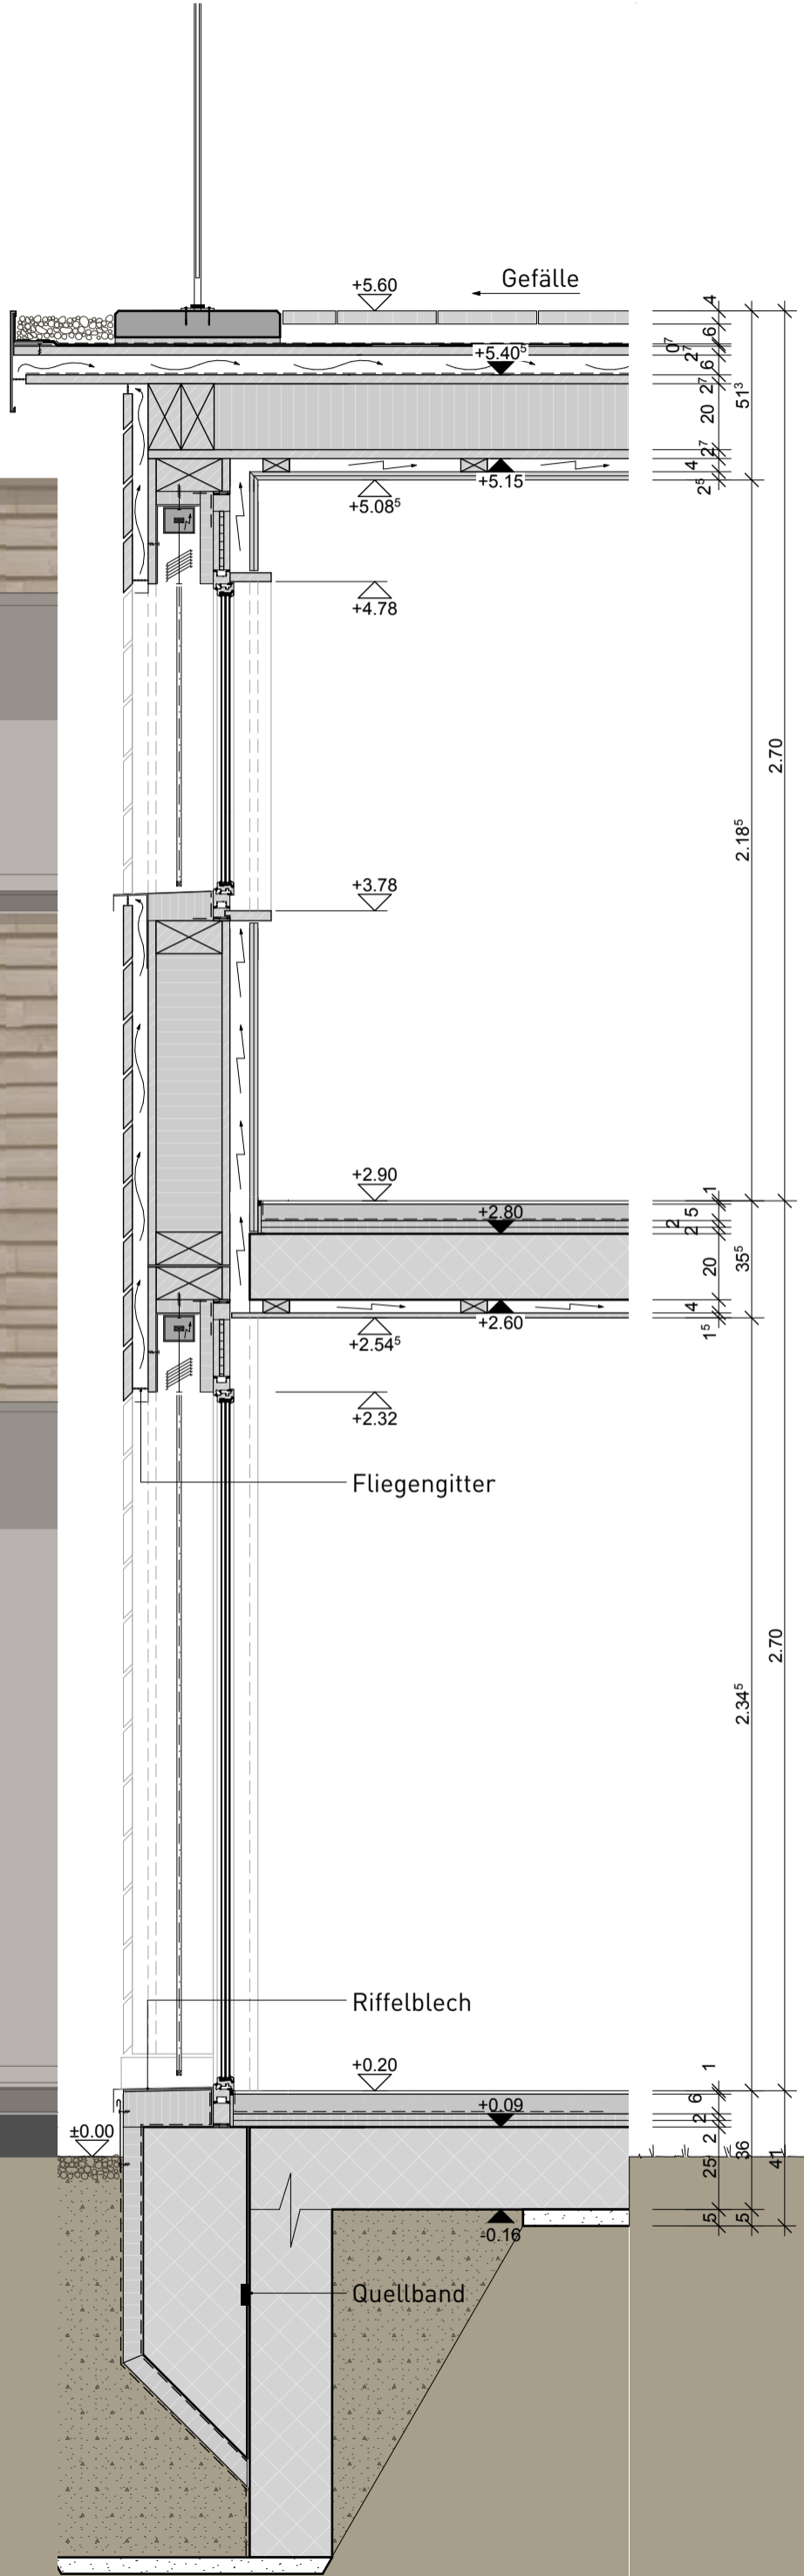

Balkon Bodenaufbau


Zementplatten	4CM
Kiesschüttung Ausgleichsschicht	6CM
Gummischrotmatte	
PBDB 2-Lagig / 0.4+0.3cm	0.7CM
3-Schicht Platte	2.7CM
Hinterlüftung im Gefälle	6CM
Dampfsperre	
Blindschalung	2.7CM
Wämedämmung-Cellulose	20CM
Blindschalung	2.7CM
Instalationsraum / 4x8cm	4CM
Verkleidung	
Gipskartonplatten 2-Lagig	2x1.25CM

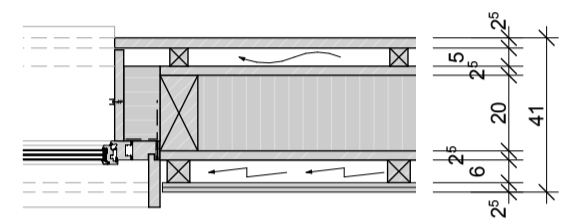

Leibung Fenster

Bodenaufbau


Bodenbelag Parkett	1CM
Zementgebundener UB	5CM
Trennfolie PE-Folie	
Trittschalldämmung PS-gewalkt	2CM
Wämedämmung PS	2CM
Betondecke	20CM
Instalationsraum / 4x8cm	4CM
Verkleidung	
Fermazellplatte weiss-lasiert	1.5CM

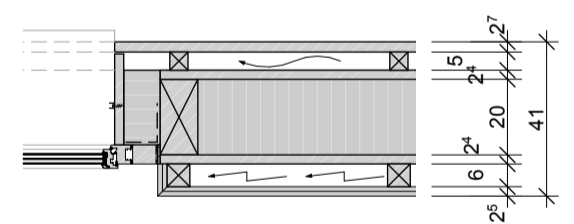


Leibung Hebeschiebefenster

Bodenaufbau


Bodenbelag Parkett	1CM
Zementgebundener UB	6CM
Trennfolie PE-Folie	
Trittschalldämmung PS-gewalkt	2CM
Wämedämmung PS	2CM
Betondecke	25CM
Magerbettonsschicht	5CM

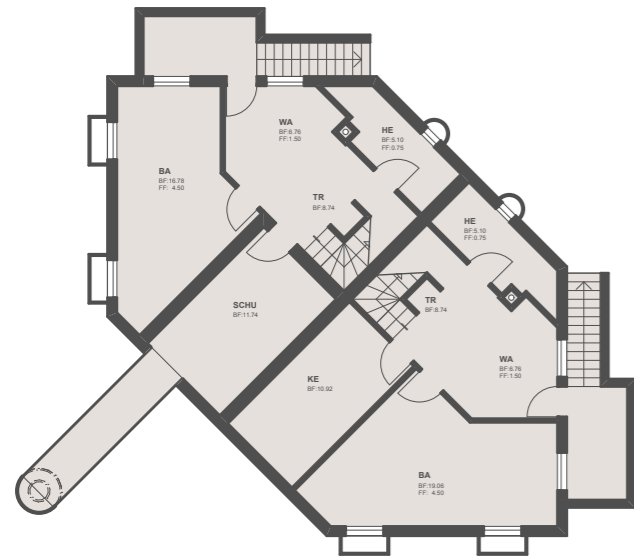


UNTERGESCHOSS 1:200

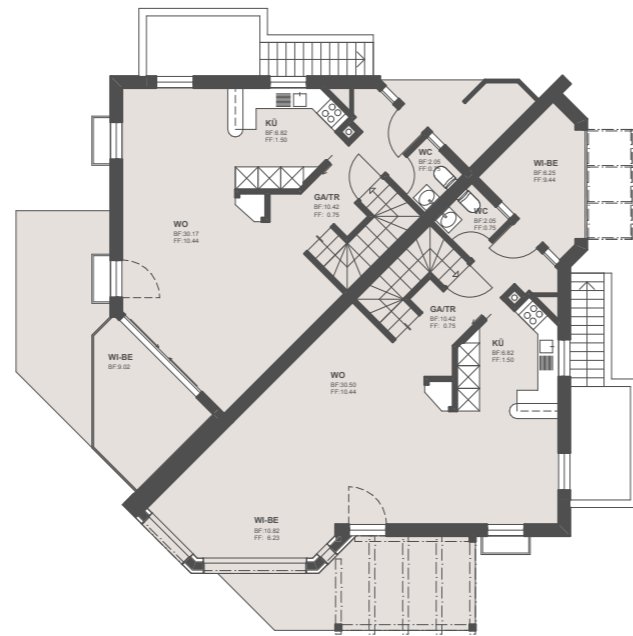

ERDGESCHOSS 1:200

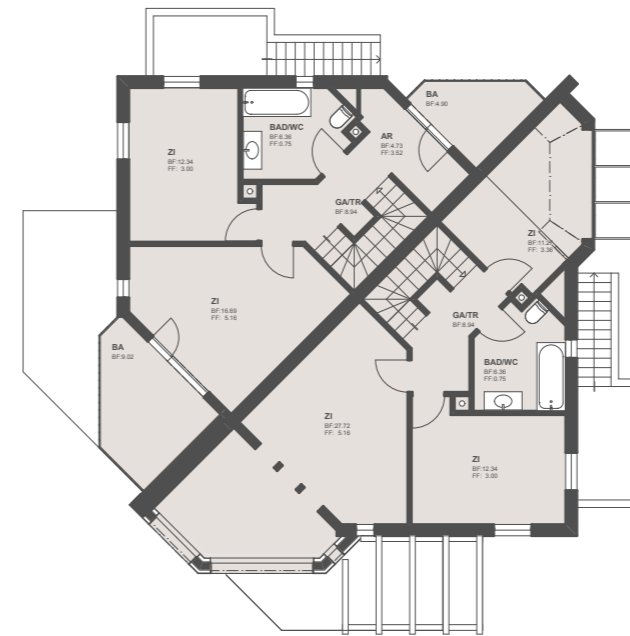


OBERSGESCHOSS 1:200

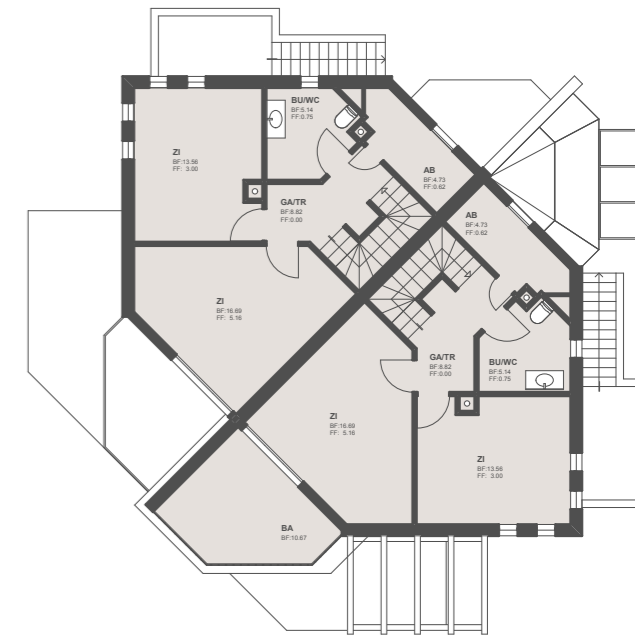

DACHGESCHOSS 1:200



NORD-ANSICHT 1:200

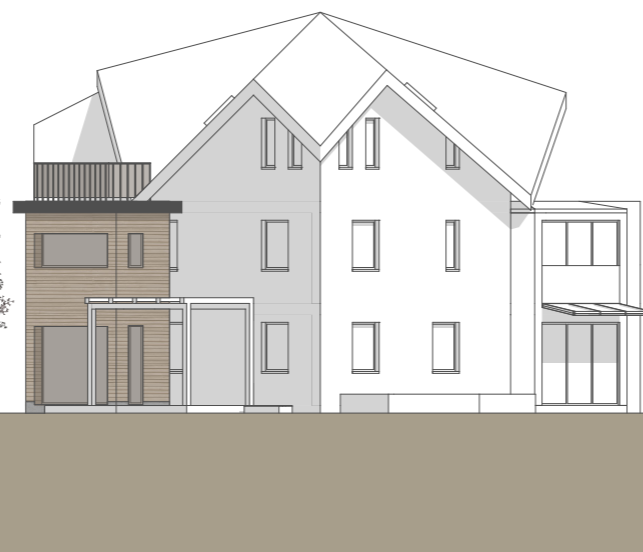

OST-ANSICHT 1:200



SÜD-ANSICHT 1:200



WEST-ANSICHT 1:200