VORPROJEKTSTUDIE "Pulcinella" USTER

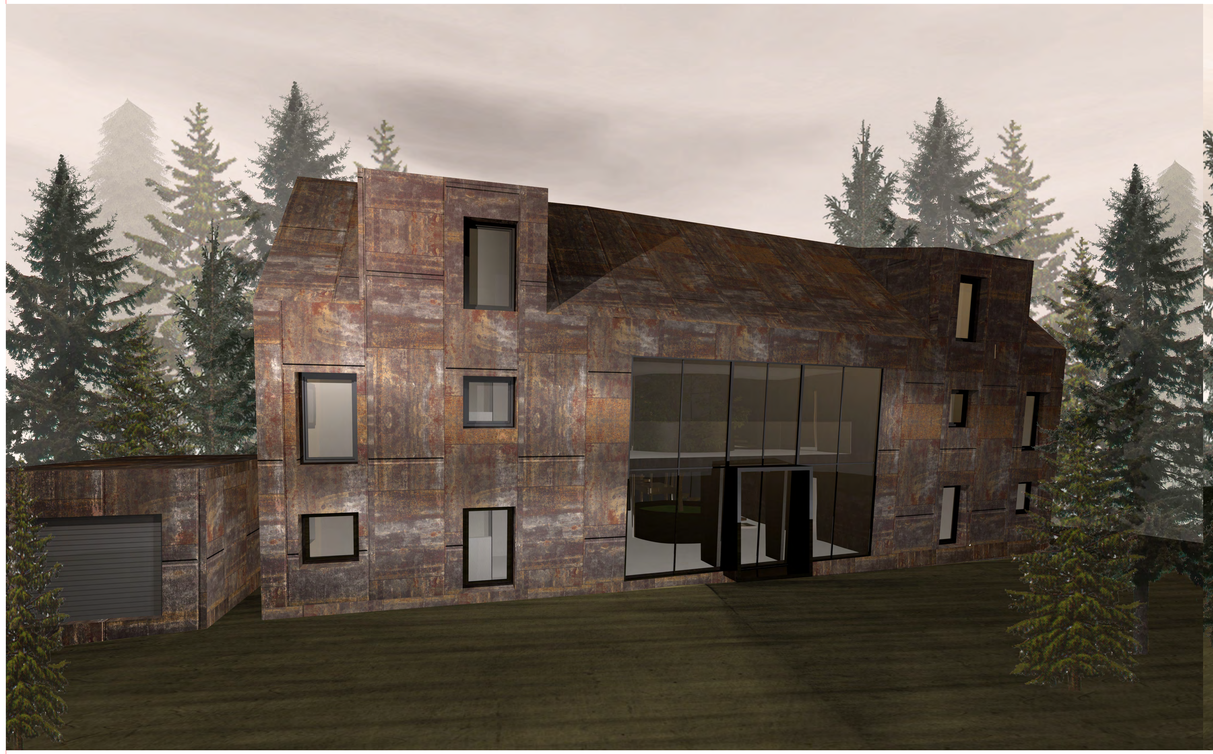

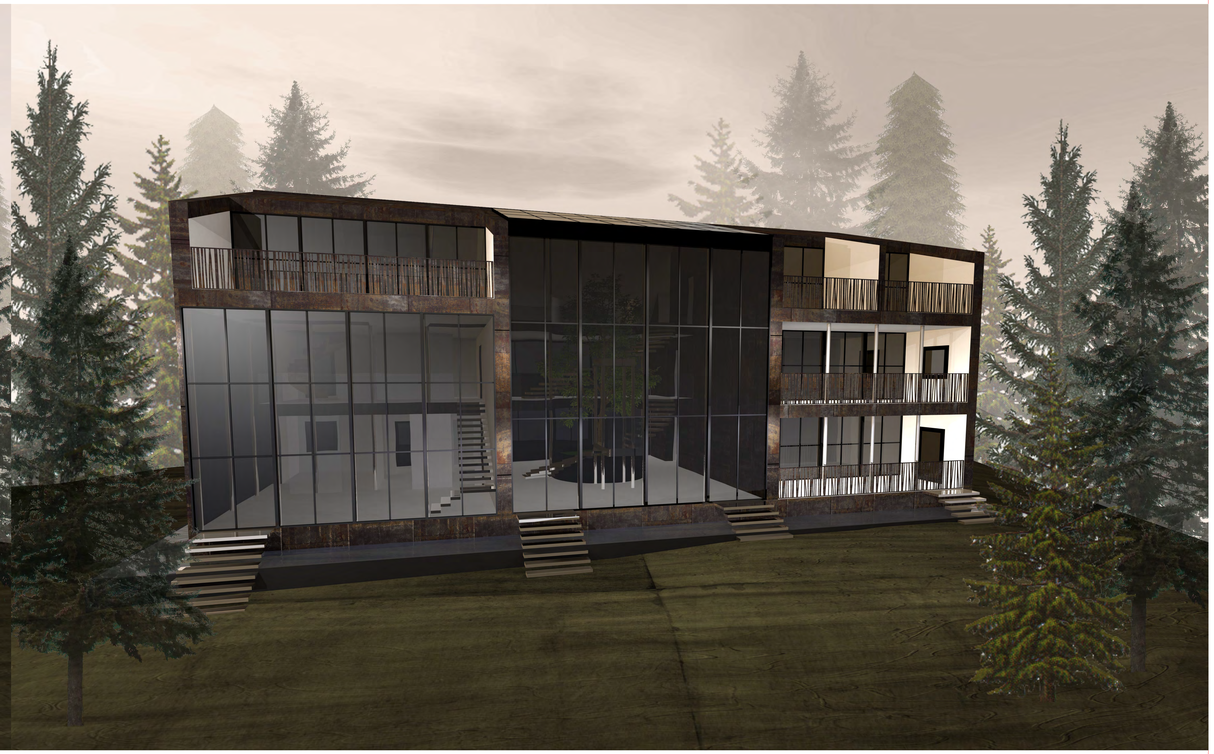

VORPROJEKTSTUDIE "Pulcinella" USTER

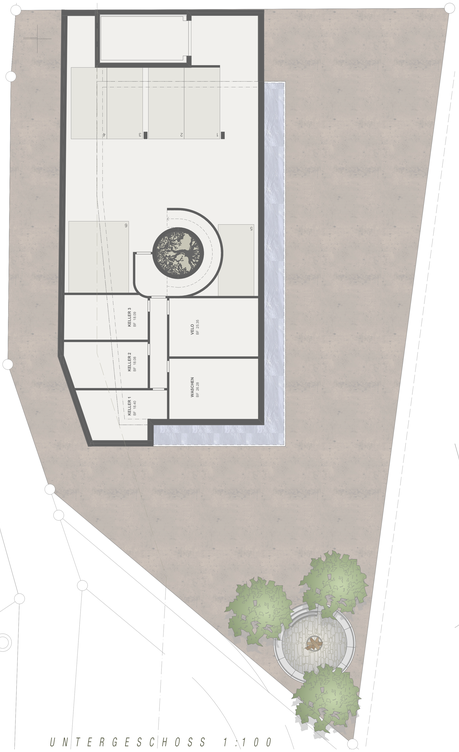

UNTERGESCHOSS 1:100

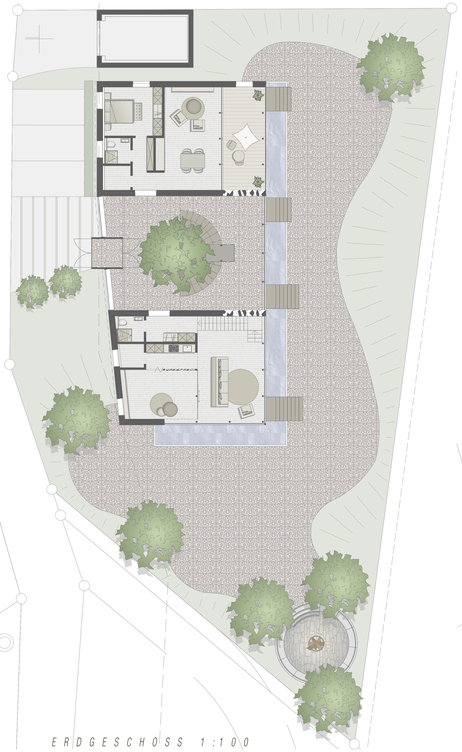

ERDGESCHOSS 1:100

OBERGESCHOSS 1:100

ATTIKAGESCHOSS 1:100

DACHAUFSICHT 1:100

OSTFASSADE 1:100

NORDFASSADE 1:100

WESTFASSADE 1:100

SÜDFASSADE 1:100

SCHNITT I 1:100

INHALTSVERZEICHNIS

GRUNDRISSE SITUATIONEN
SEITE 3 - 5

GRUNDRISSE
SEITE 7 - 13

FASSADEN
SEITE 15 - 21

SCHNITT
SEITE 23

VISUALISIERUNGEN
SEITE 25 - 27

MODELLFOTOS
SEITE 29

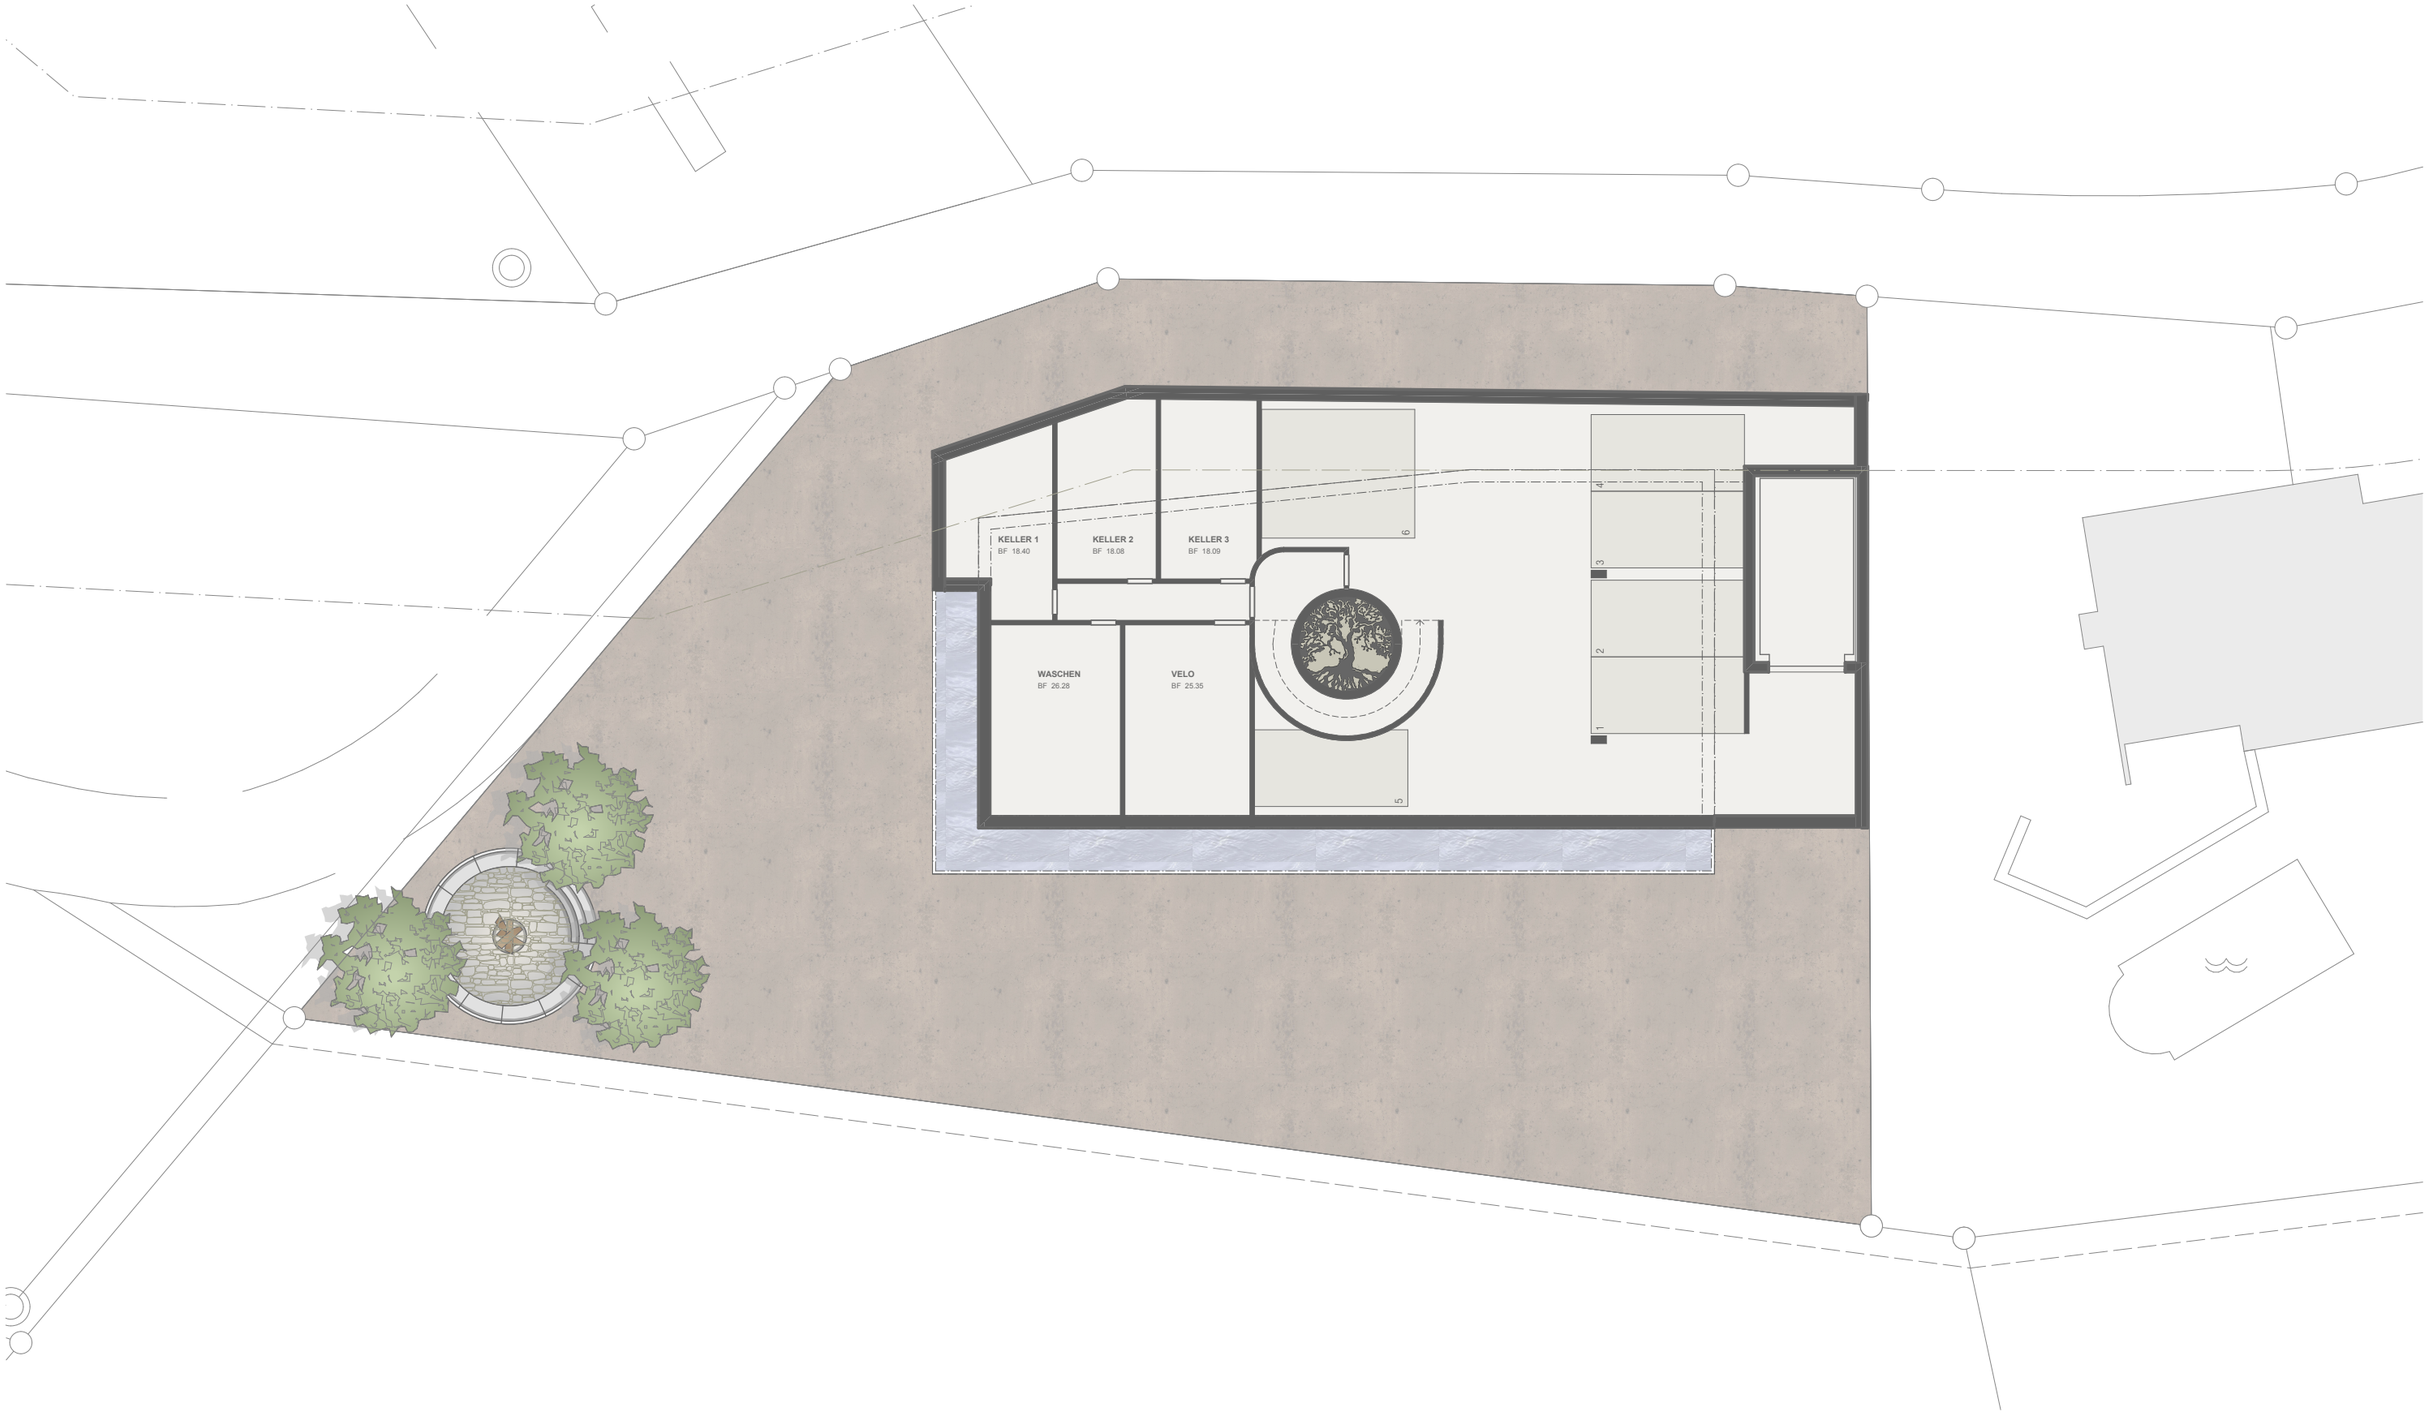

SITUATION

GRUNDRISS UNTERGESCHOSS

PULCINELLA

FRIEDHOFSTRASSE 9 | 8610 USTER | 10.11.2017 | 1:200 | A3 | SJ

SITUATION

GRUNDRISS ERDGESCHOSS

PULCINELLA

FRIEDHOFSTRASSE 9 | 8610 USTER | 10.11.2017 | 1:200 | A3 | SJ

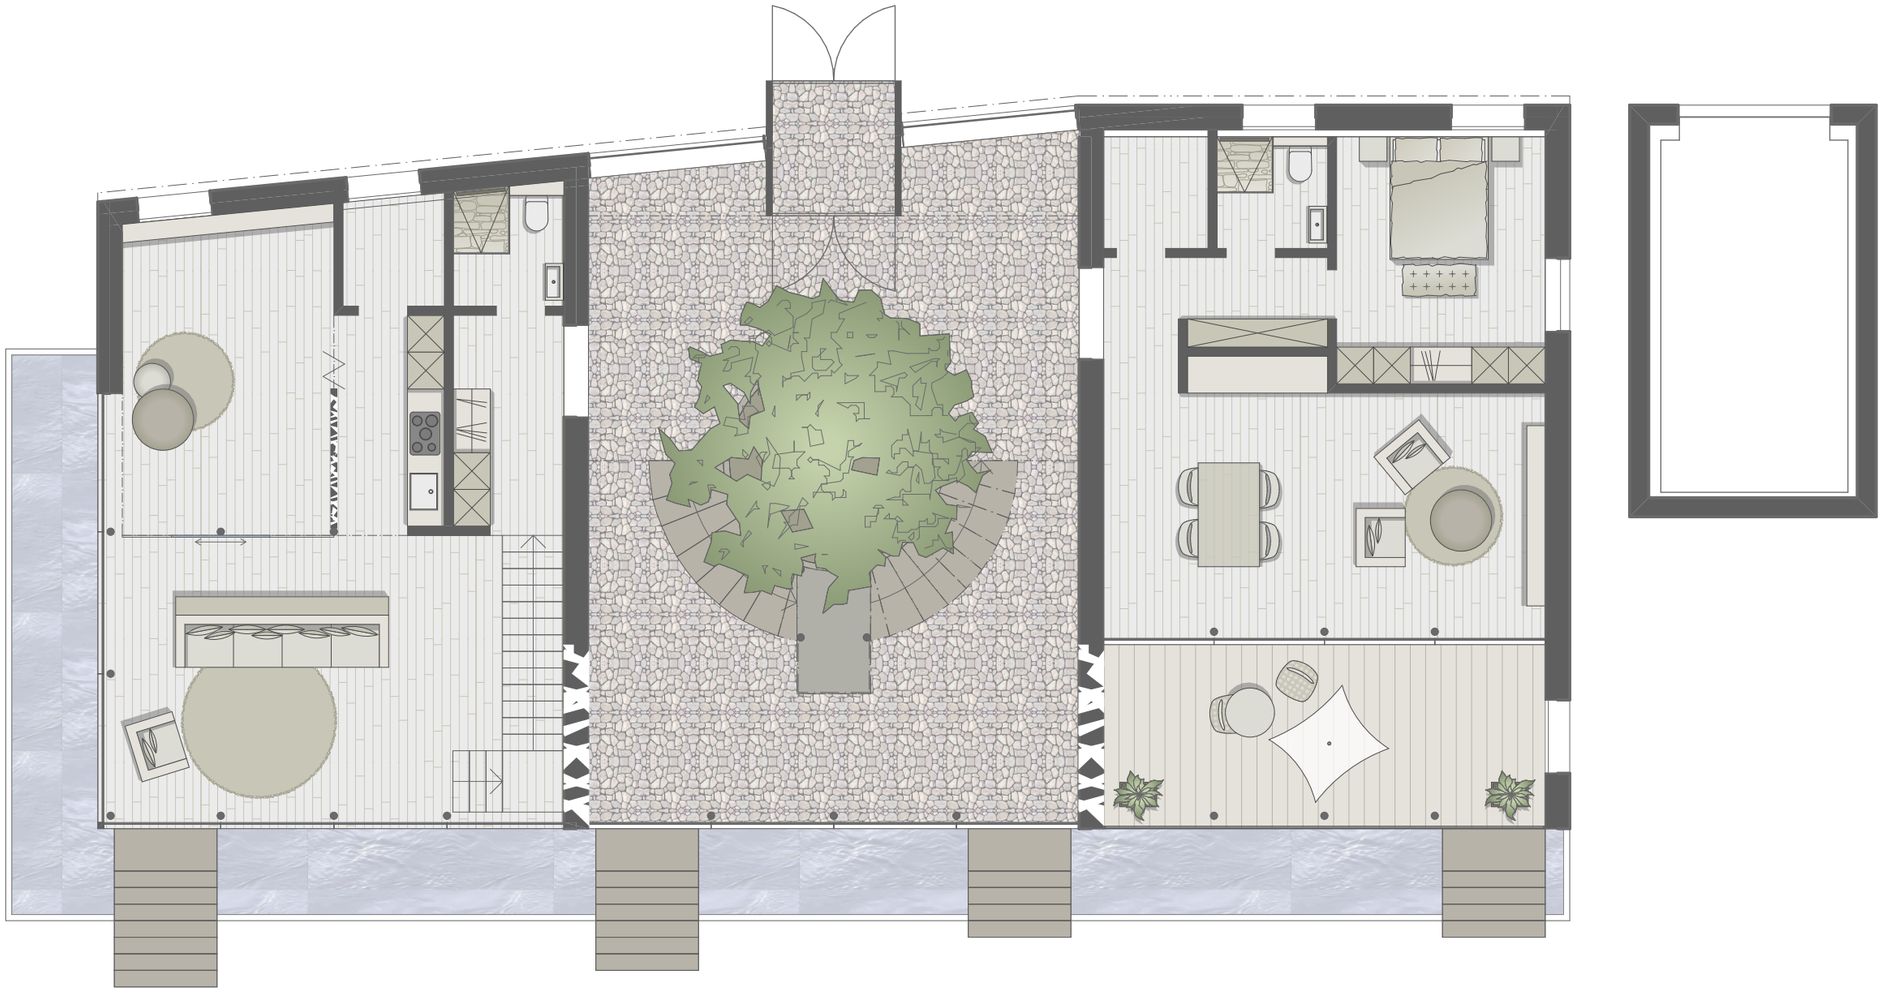

GRUNDRISS ERDGESCHOSS

PULCINELLA

FRIEDHOFSTRASSE 9 | 8610 USTER | 10.11.2017 | 1:100 | A3 | SJ

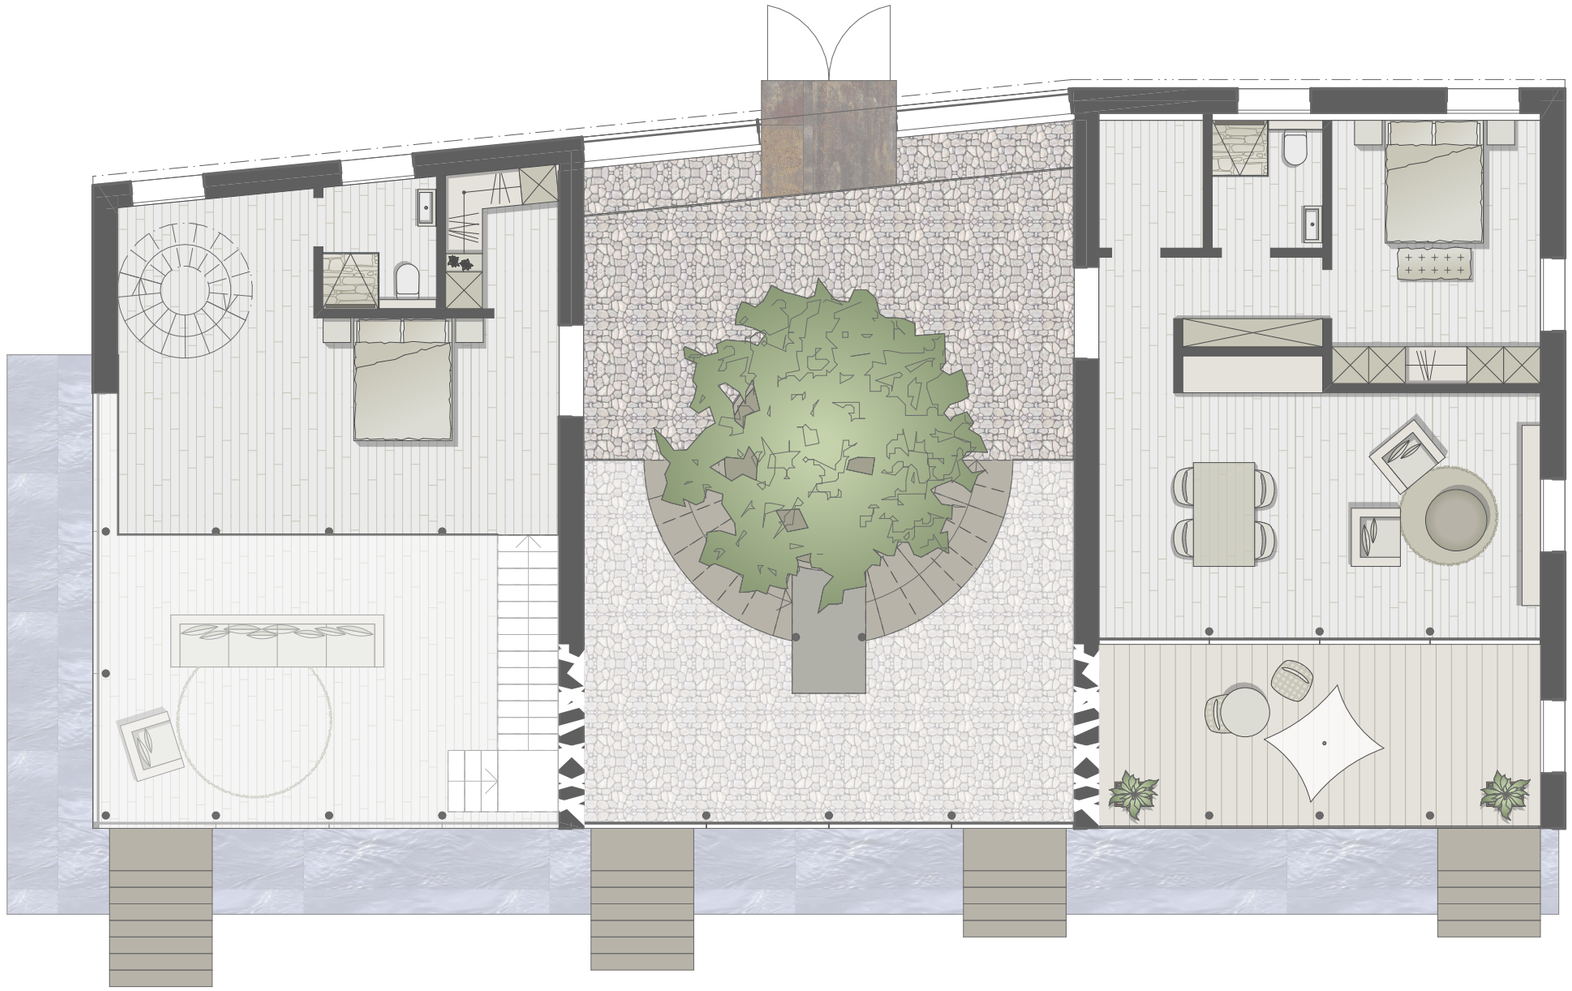

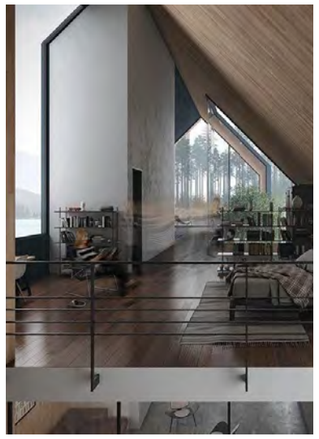

GRUNDRISS OBERGESCHOSS

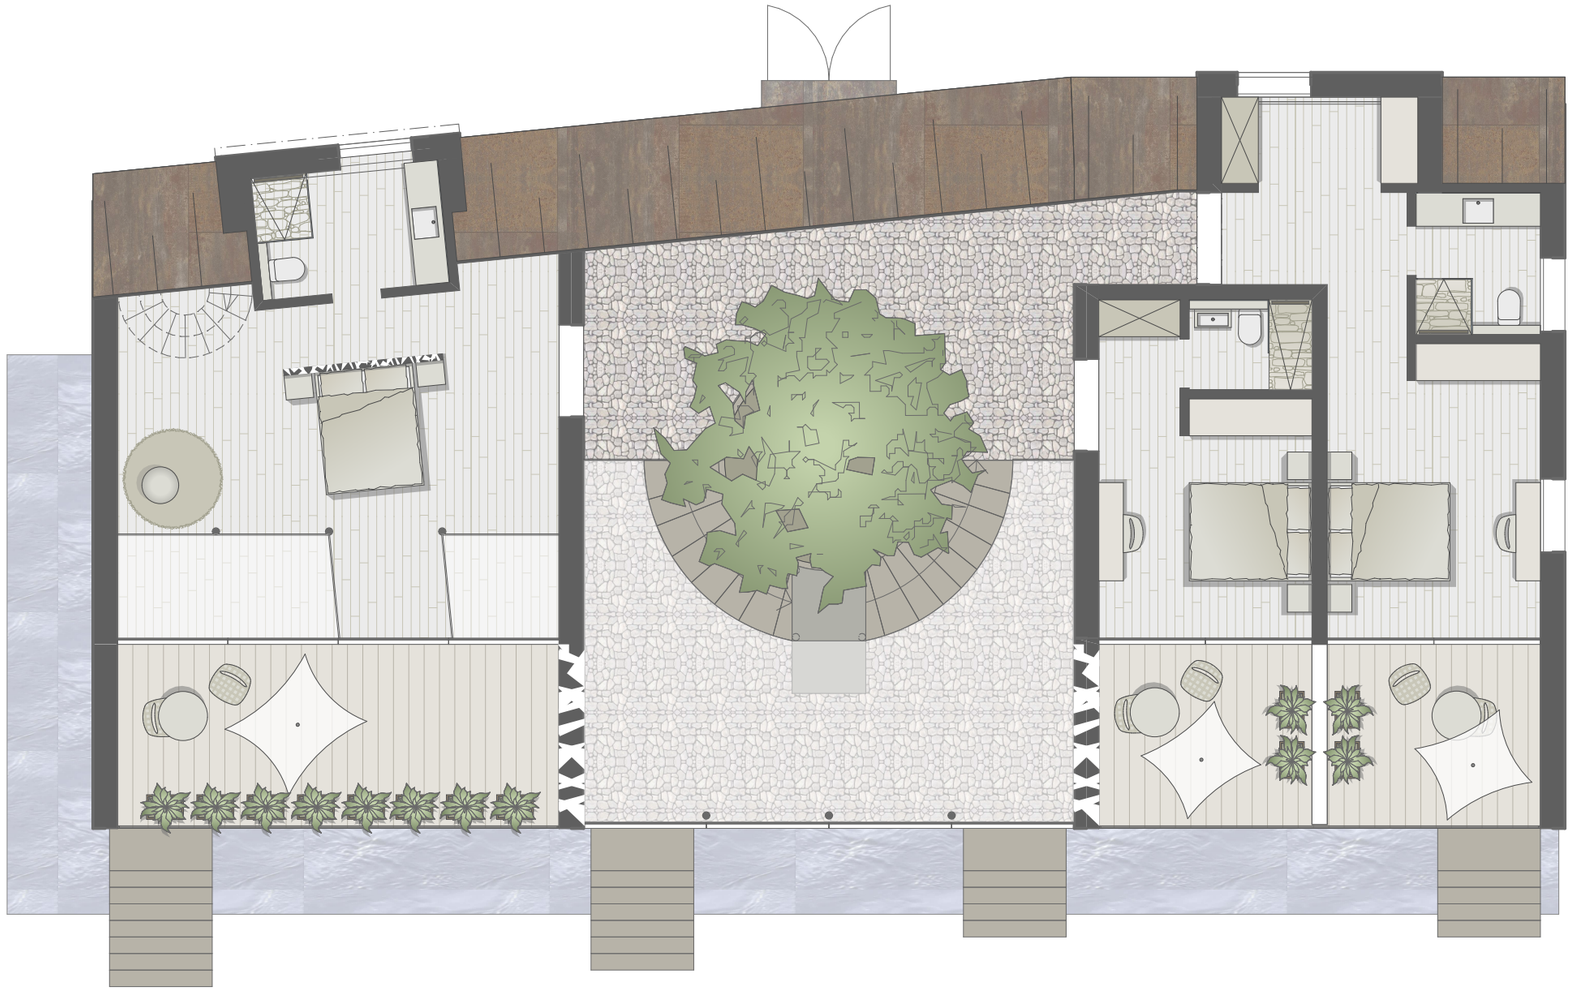

GRUNDRISS ATTIKA

PULCINELLA

FRIEDHOFSTRASSE 9 | 8610 USTER | 10.11.2017 | 1:100 | A3 | SJ

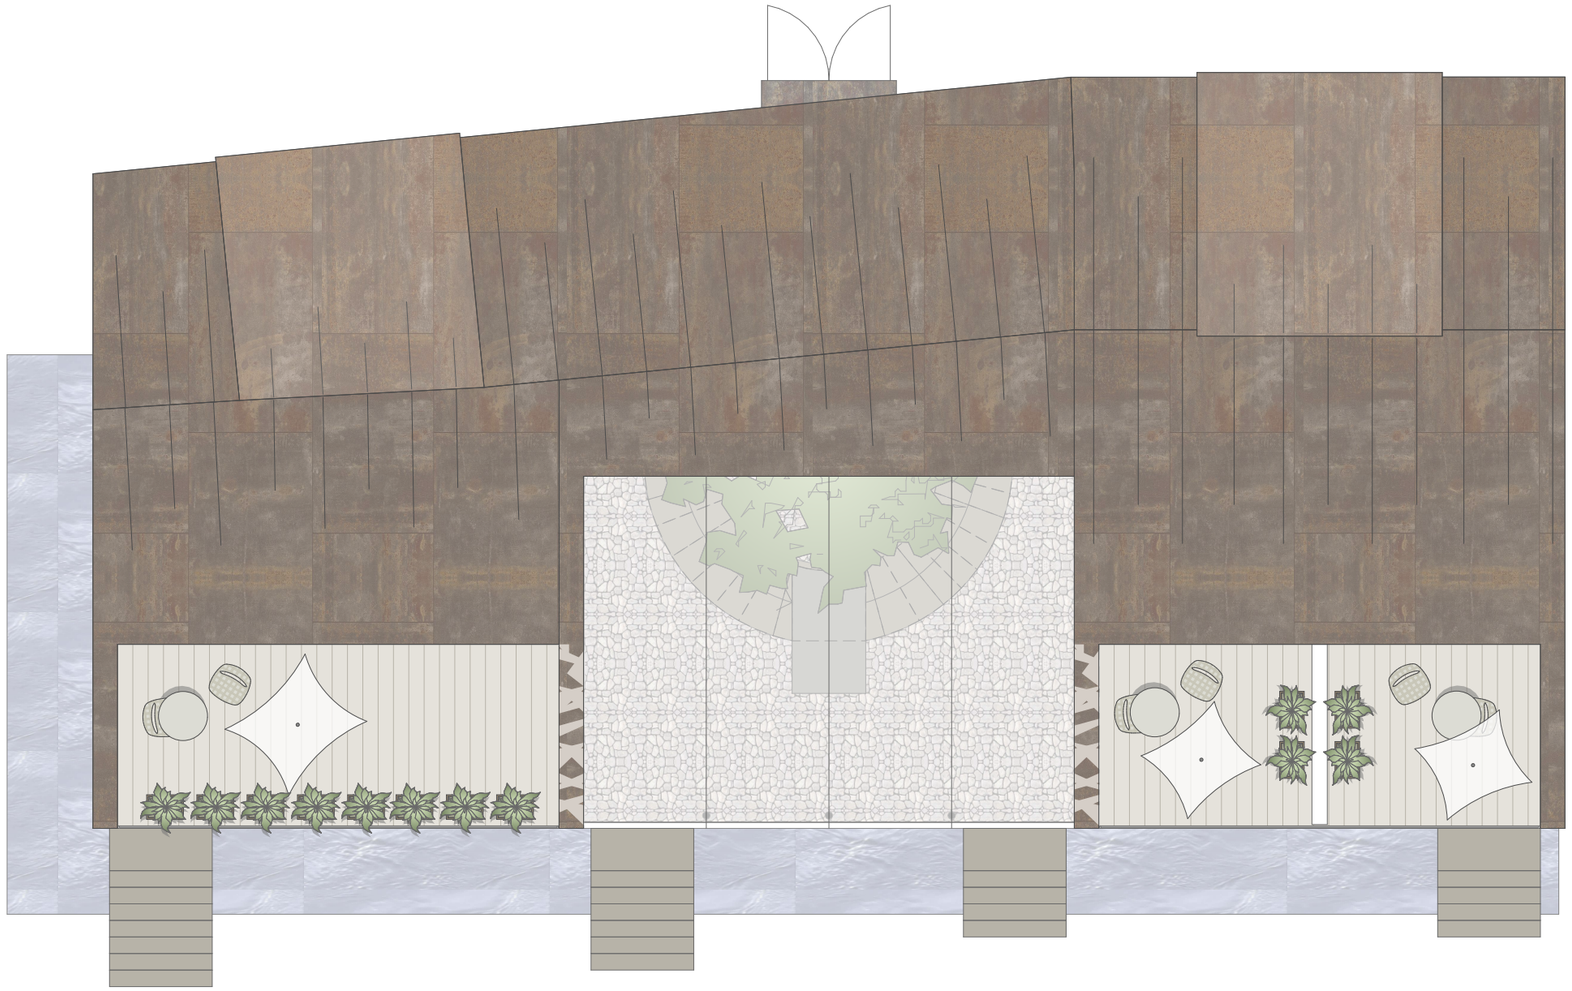

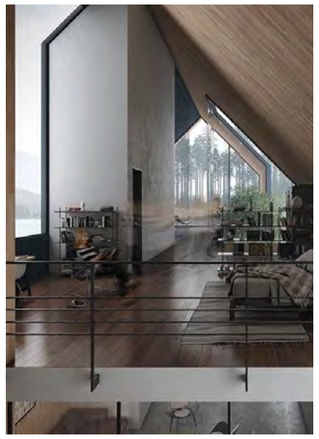

GRUNDRISS DACHAUFSICHT

PULCINELLA

FRIEDHOFSTRASSE 9 | 8610 USTER | 10.11.2017 | 1:100 | A3 | SJ

NORDFASSADE

PULCINELLA

FRIEDHOFSTRASSE 9 | 8610 USTER | 10.11.2017 | 1:100 | A3 | SJ

OSTFASSADE

PULCINELLA

FRIEDHOFSTRASSE 9 | 8610 USTER | 10.11.2017 | 1:100 | A3 | SJ

SÜDFASSADE

PULCINELLA

FRIEDHOFSTRASSE 9 | 8610 USTER | 10.11.2017 | 1:100 | A3 | SJ

WESTFASSADE

PULCINELLA

FRIEDHOFSTRASSE 9 | 8610 USTER | 10.11.2017 | 1:100 | A3 | SJ

SCHNITT I-I

PULCINELLA

FRIEDHOFSTRASSE 9 | 8610 USTER | 10.11.2017 | 1:100 | A3 | SJ

VISUALISIERUNG I

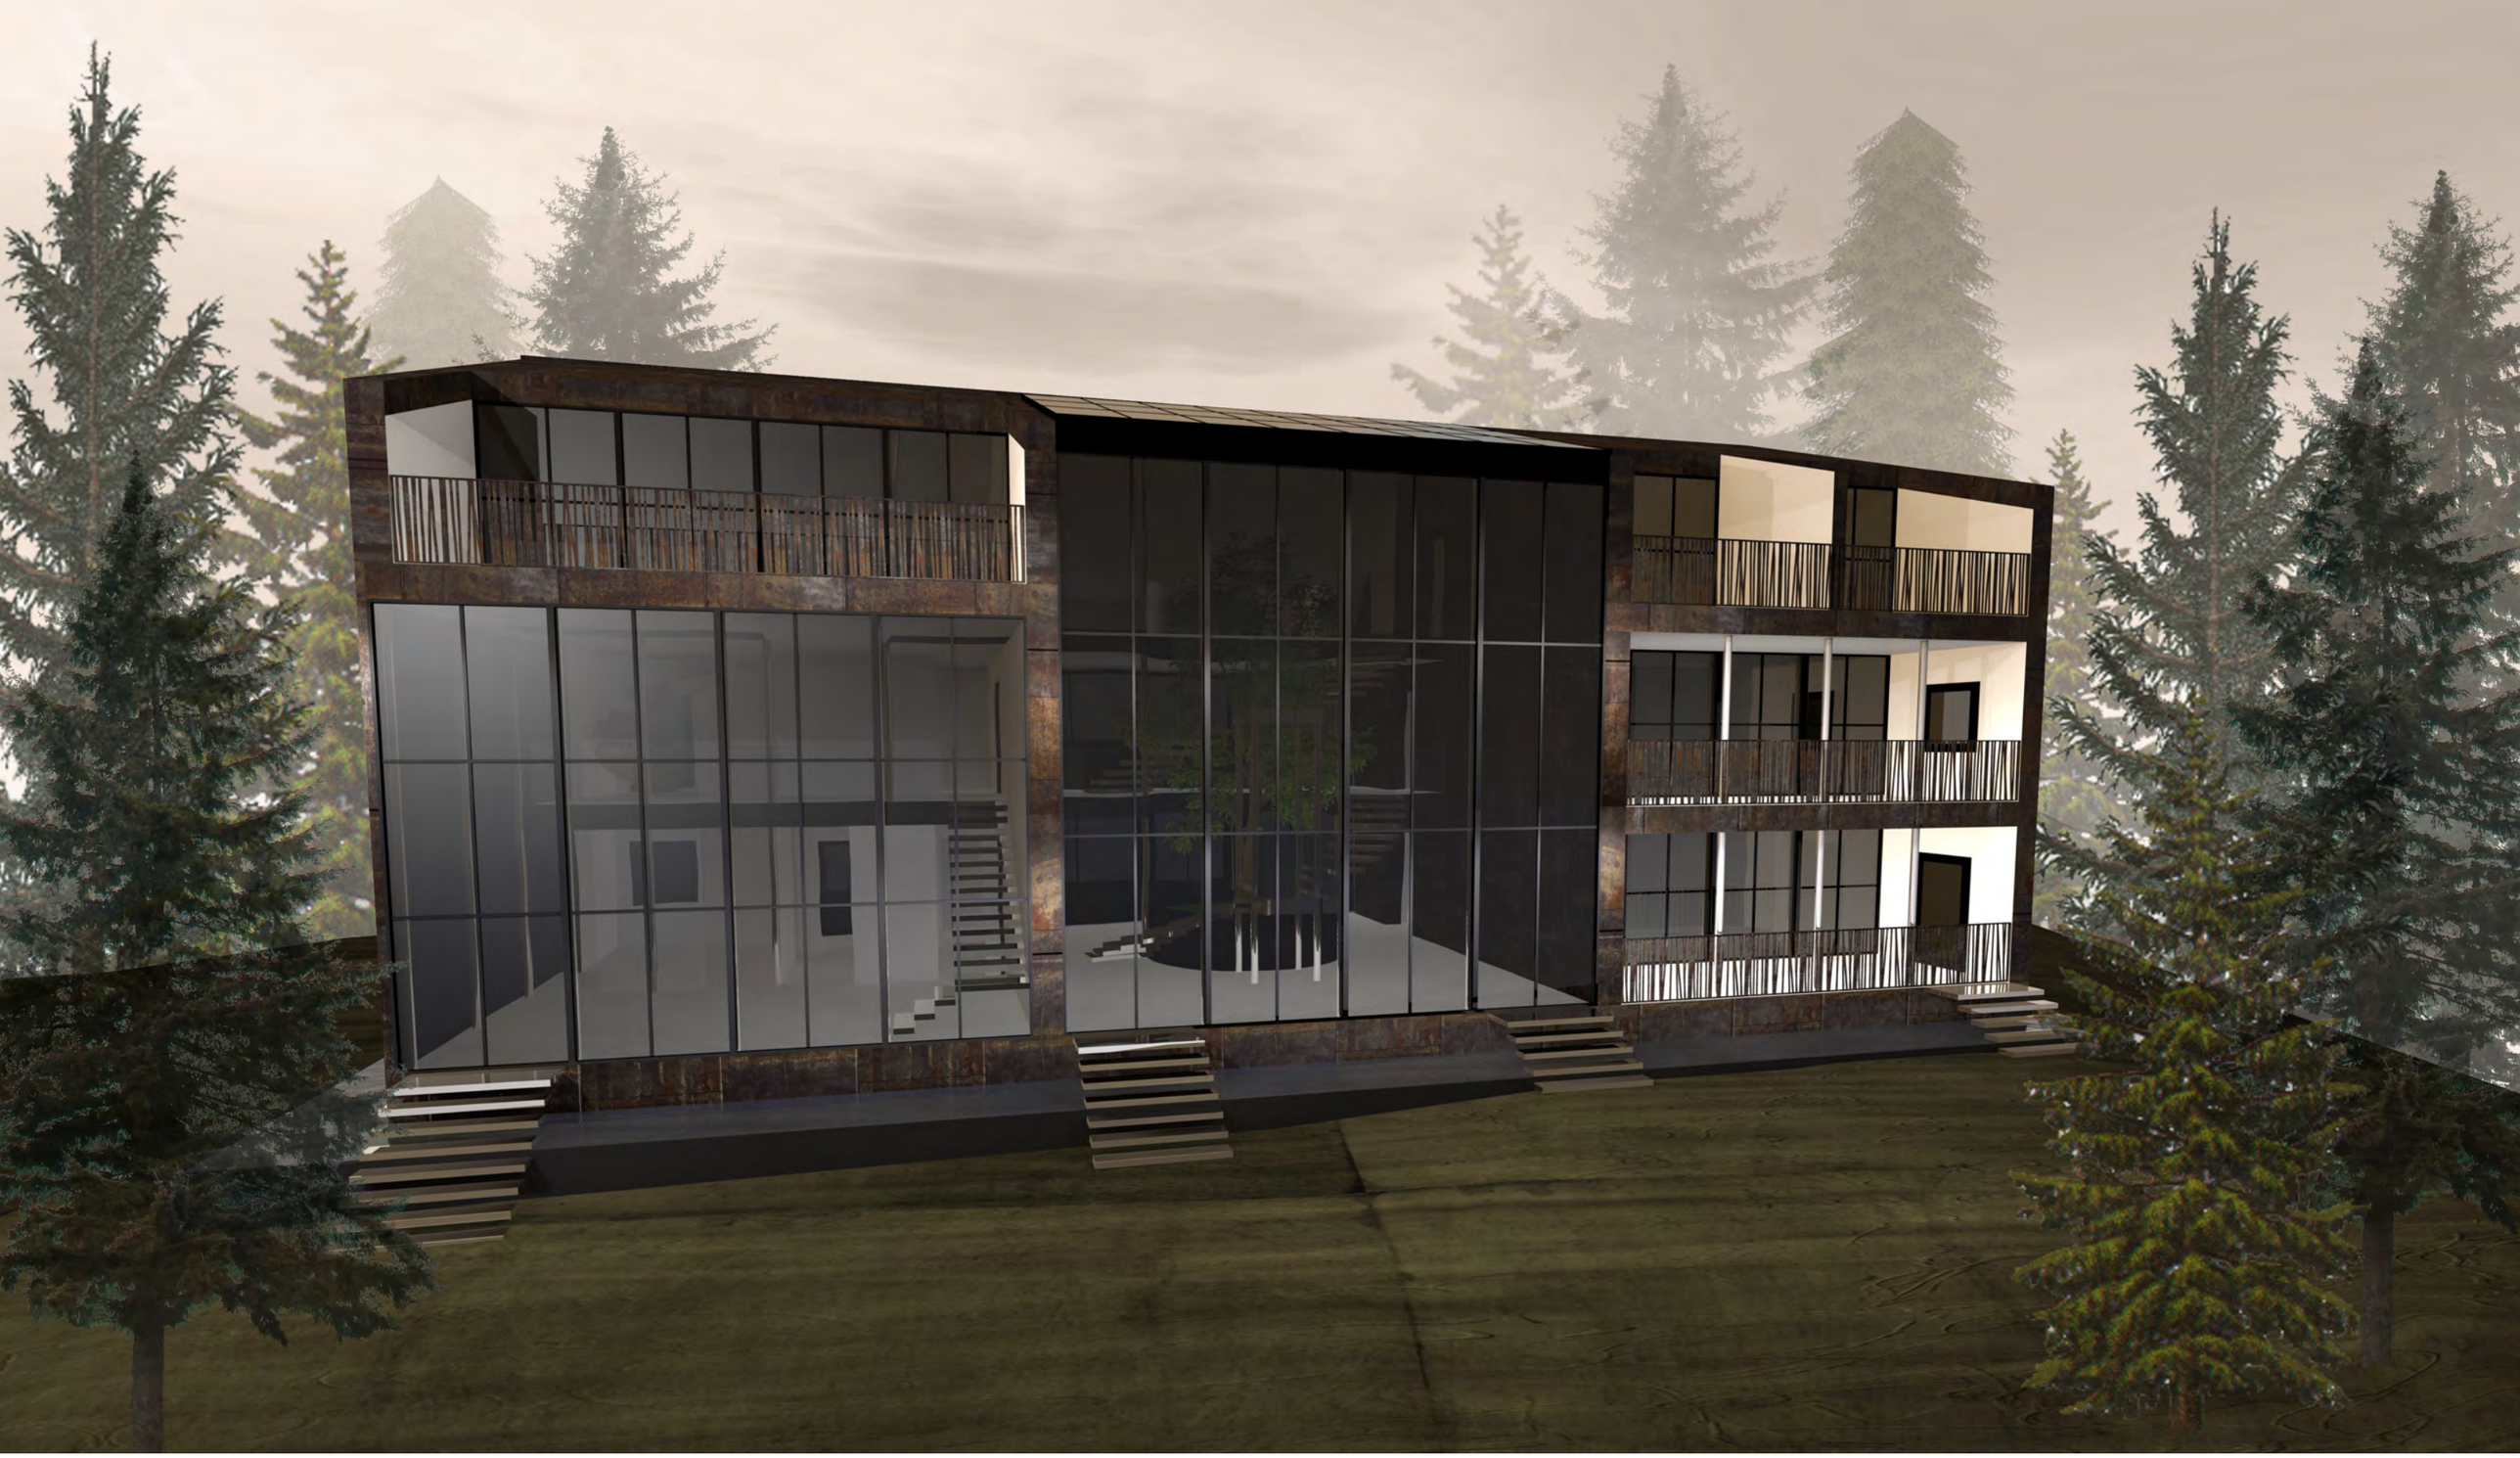

VISUALISIERUNG II

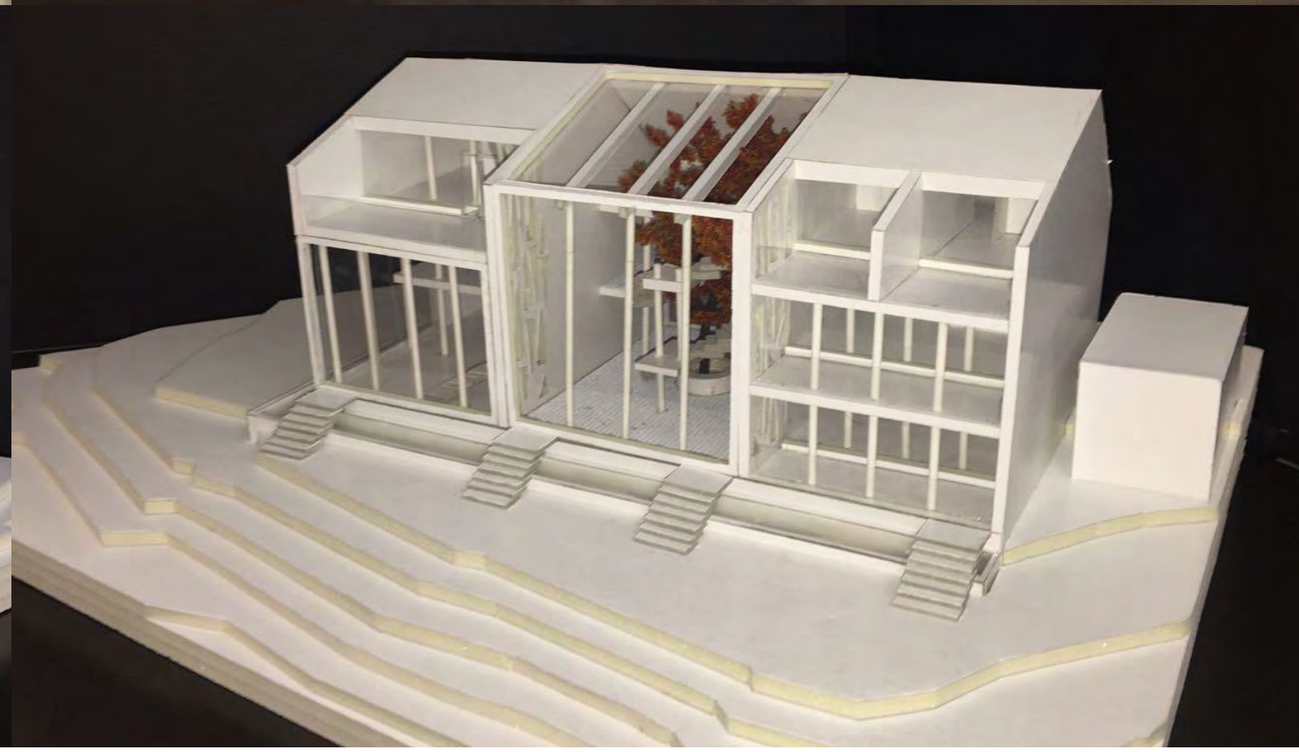

MODELLFOTOS I