


SITUATION 1:200


HEINRICH GUTERSTRASSE

DETAILS 1:10

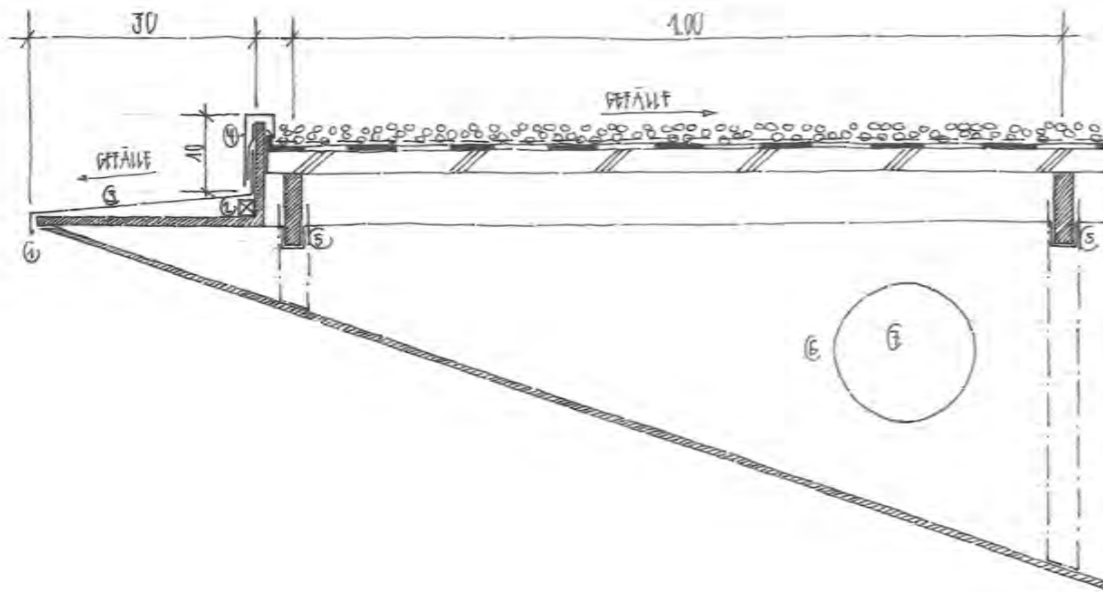

DACHAUFBAU:
 NIESS-DACHBEDECKUNG 3CM
 SCHUTTSCHICHT-VLIES 0CM
 STERNSCHICHT-PSB 2CM
 3-SCHICHT-PLATTE 2CM
 GEFÄLLSLATTUNG MIN. 3% VAR.
 STAHLTRÄGER VAR.
 VERLEIBUNG-CORTEXSTAB 0CM

DETAIL:
 WASSER/TROPFENSTREIFEN
 KANTENHOLZ
 ANDECKBLECH IM GEFÄLLE
 VERLEIBUNGSGLEICH
 EINBAUWEISE FÜR LÄTTUNG
 STAHLTRÄGER
 LOCH FÜR WENIGEN GEWICHT

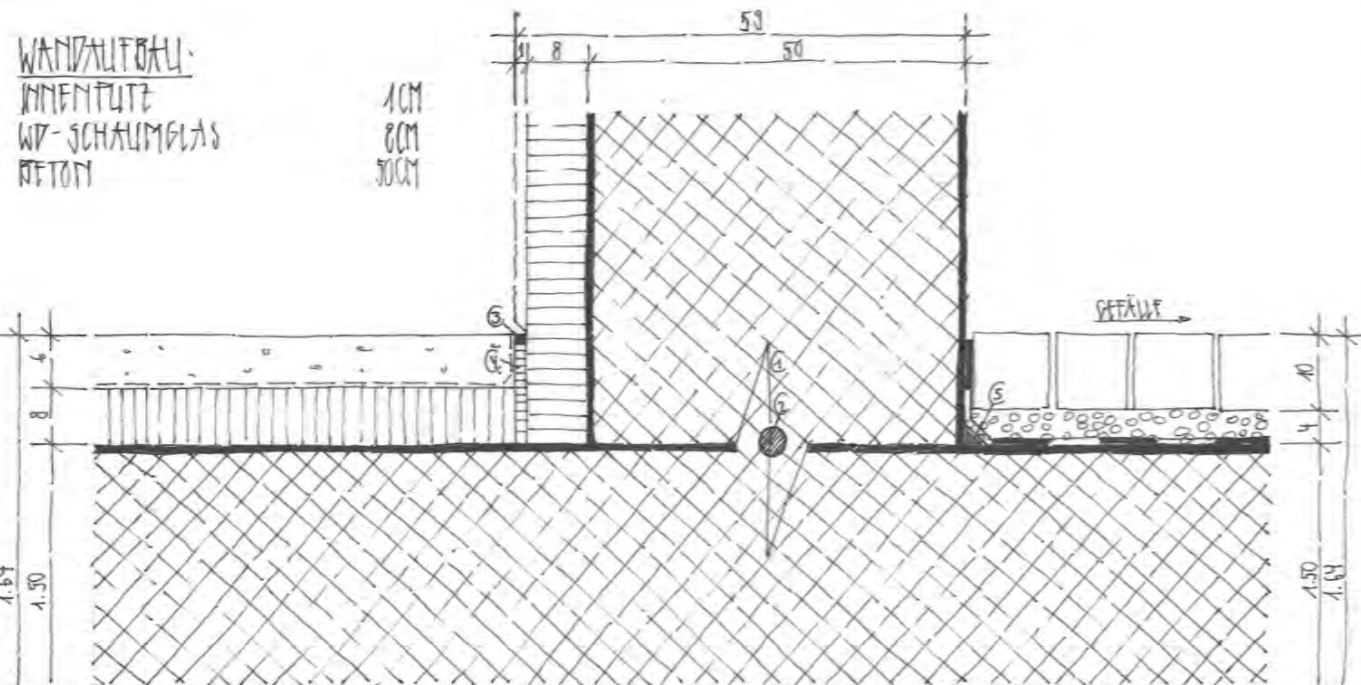


WANDAUFBAU:
 INNENPUTZ 1CM
 WP-SCHAUMGLAS 8CM
 BETON 30CM

DACHAUFBAU-INNEN:
 HARTEBETON 6CM
 TRENNFOLIE-PE-FOLIE
 WP-SCHAUMGLAS 8CM
 BETON-FUNDAMENT 1.50CM
 MASERBETON 5CM

DETAIL:
 ANRISSTUFE
 INFILTRATIONSSCHLAUCH
 MITTFUSSE
 STELLSTREIFEN
 RÜHMEN-HELL

DACHAUFBAU-AUSSEN:
 FLÄTTERSTEINE 40CM
 NIESS-AUSSWEICHSCHICHT 4CM
 PSB 0CM
 BETONFUNDAMENT 1.50CM
 MASERBETON 3CM


DACHAUFBAU
 M.S.T. 1:5
 DAT. 30.07.2016
 BRP. JM53

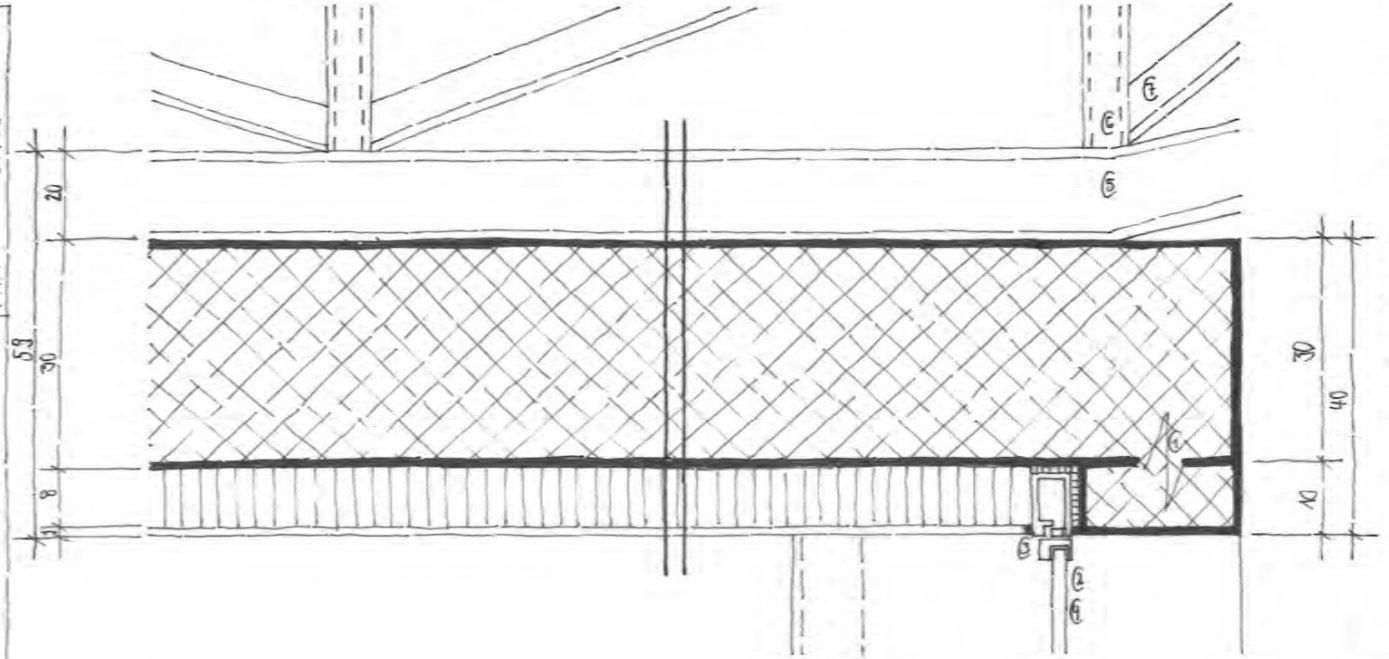

DACHAUFBAU:
 BETONDECKE-ARMIERT-STAHN 30CM
 WÄRMEDÄMMUNG-SCHAUMGLAS 8CM
 DECKENPUTZ 1CM
WANDAUFBAU:
 BETONWAND-SICHTBETON 50CM
 WÄRMEDÄMMUNG-SCHAUMGLAS 8CM
 INNENPUTZ 1CM

DETAIL:
 ANRISSTUFE
 SCHIEBEFALTFENSTER
 MITTFUSSE
 EINSCHIEBENSICHERHEITSGLAS
 STAHLTRÄGER HE8
 HOHLPROFIL
 L-PROFIL

WANDAUFBAU
 M.S.T. 1:5
 DAT. 30.07.2016
 BRP. JM53

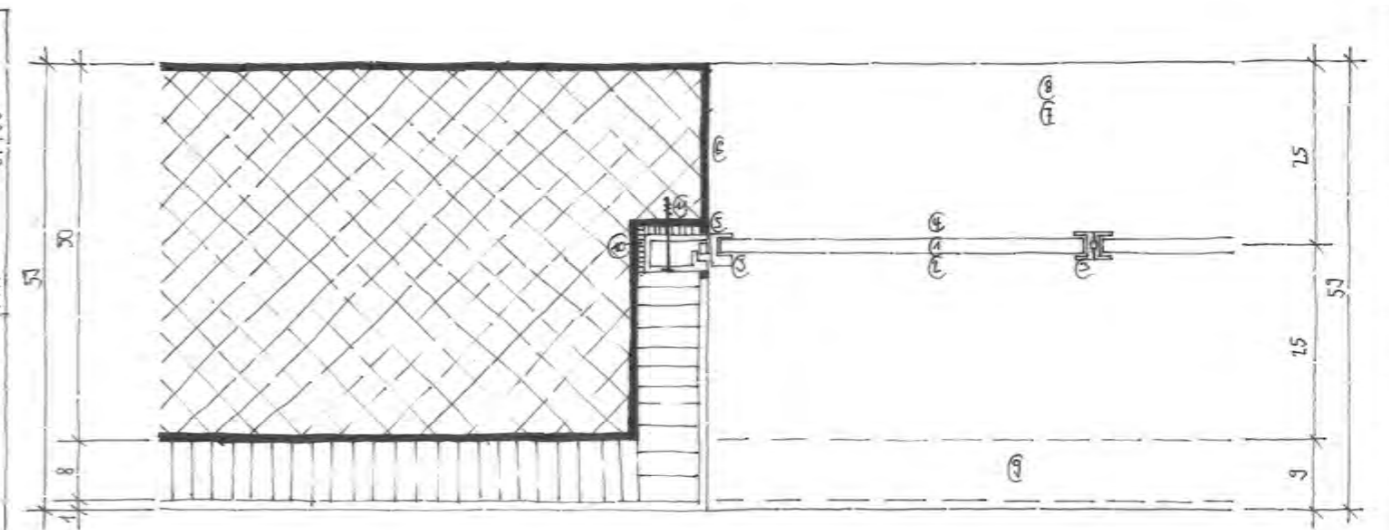

WANDAUFBAU:
 SICHTBETON 50CM
 WÄRMEDÄMMUNG-SCHAUMGLAS 8CM
 INNENPUTZ 1CM
FENSTER:
 GLAS-EINSCHIEBENSICHERHEITSGLAS
 SCHIEBEFALTFENSTER
 METALLPROFIL
 PROFILFENSTER NT-50CM

DETAIL:
 MITTFUSSE
 ANSCHLAG/LEIUNG
 BRÜSTUNG
 FENSTERBANK
 FENSTERKIMM
 TÜRFRÄNZE-AUSGESCHALMT
 FENSTER-VERSCHMÄLERT

DACHAUFBAU
 M.S.T. 1:5
 DAT. 30.07.2016
 BRP. JM53

WANDAUFBAU
 M.S.T. 1:5
 DAT. 30.07.2016
 BRP. JM53


SITUATION 1:400

PROJEKTARBEIT 2016



GRUNDRISS 1:100

PROJEKTARBEIT 2016

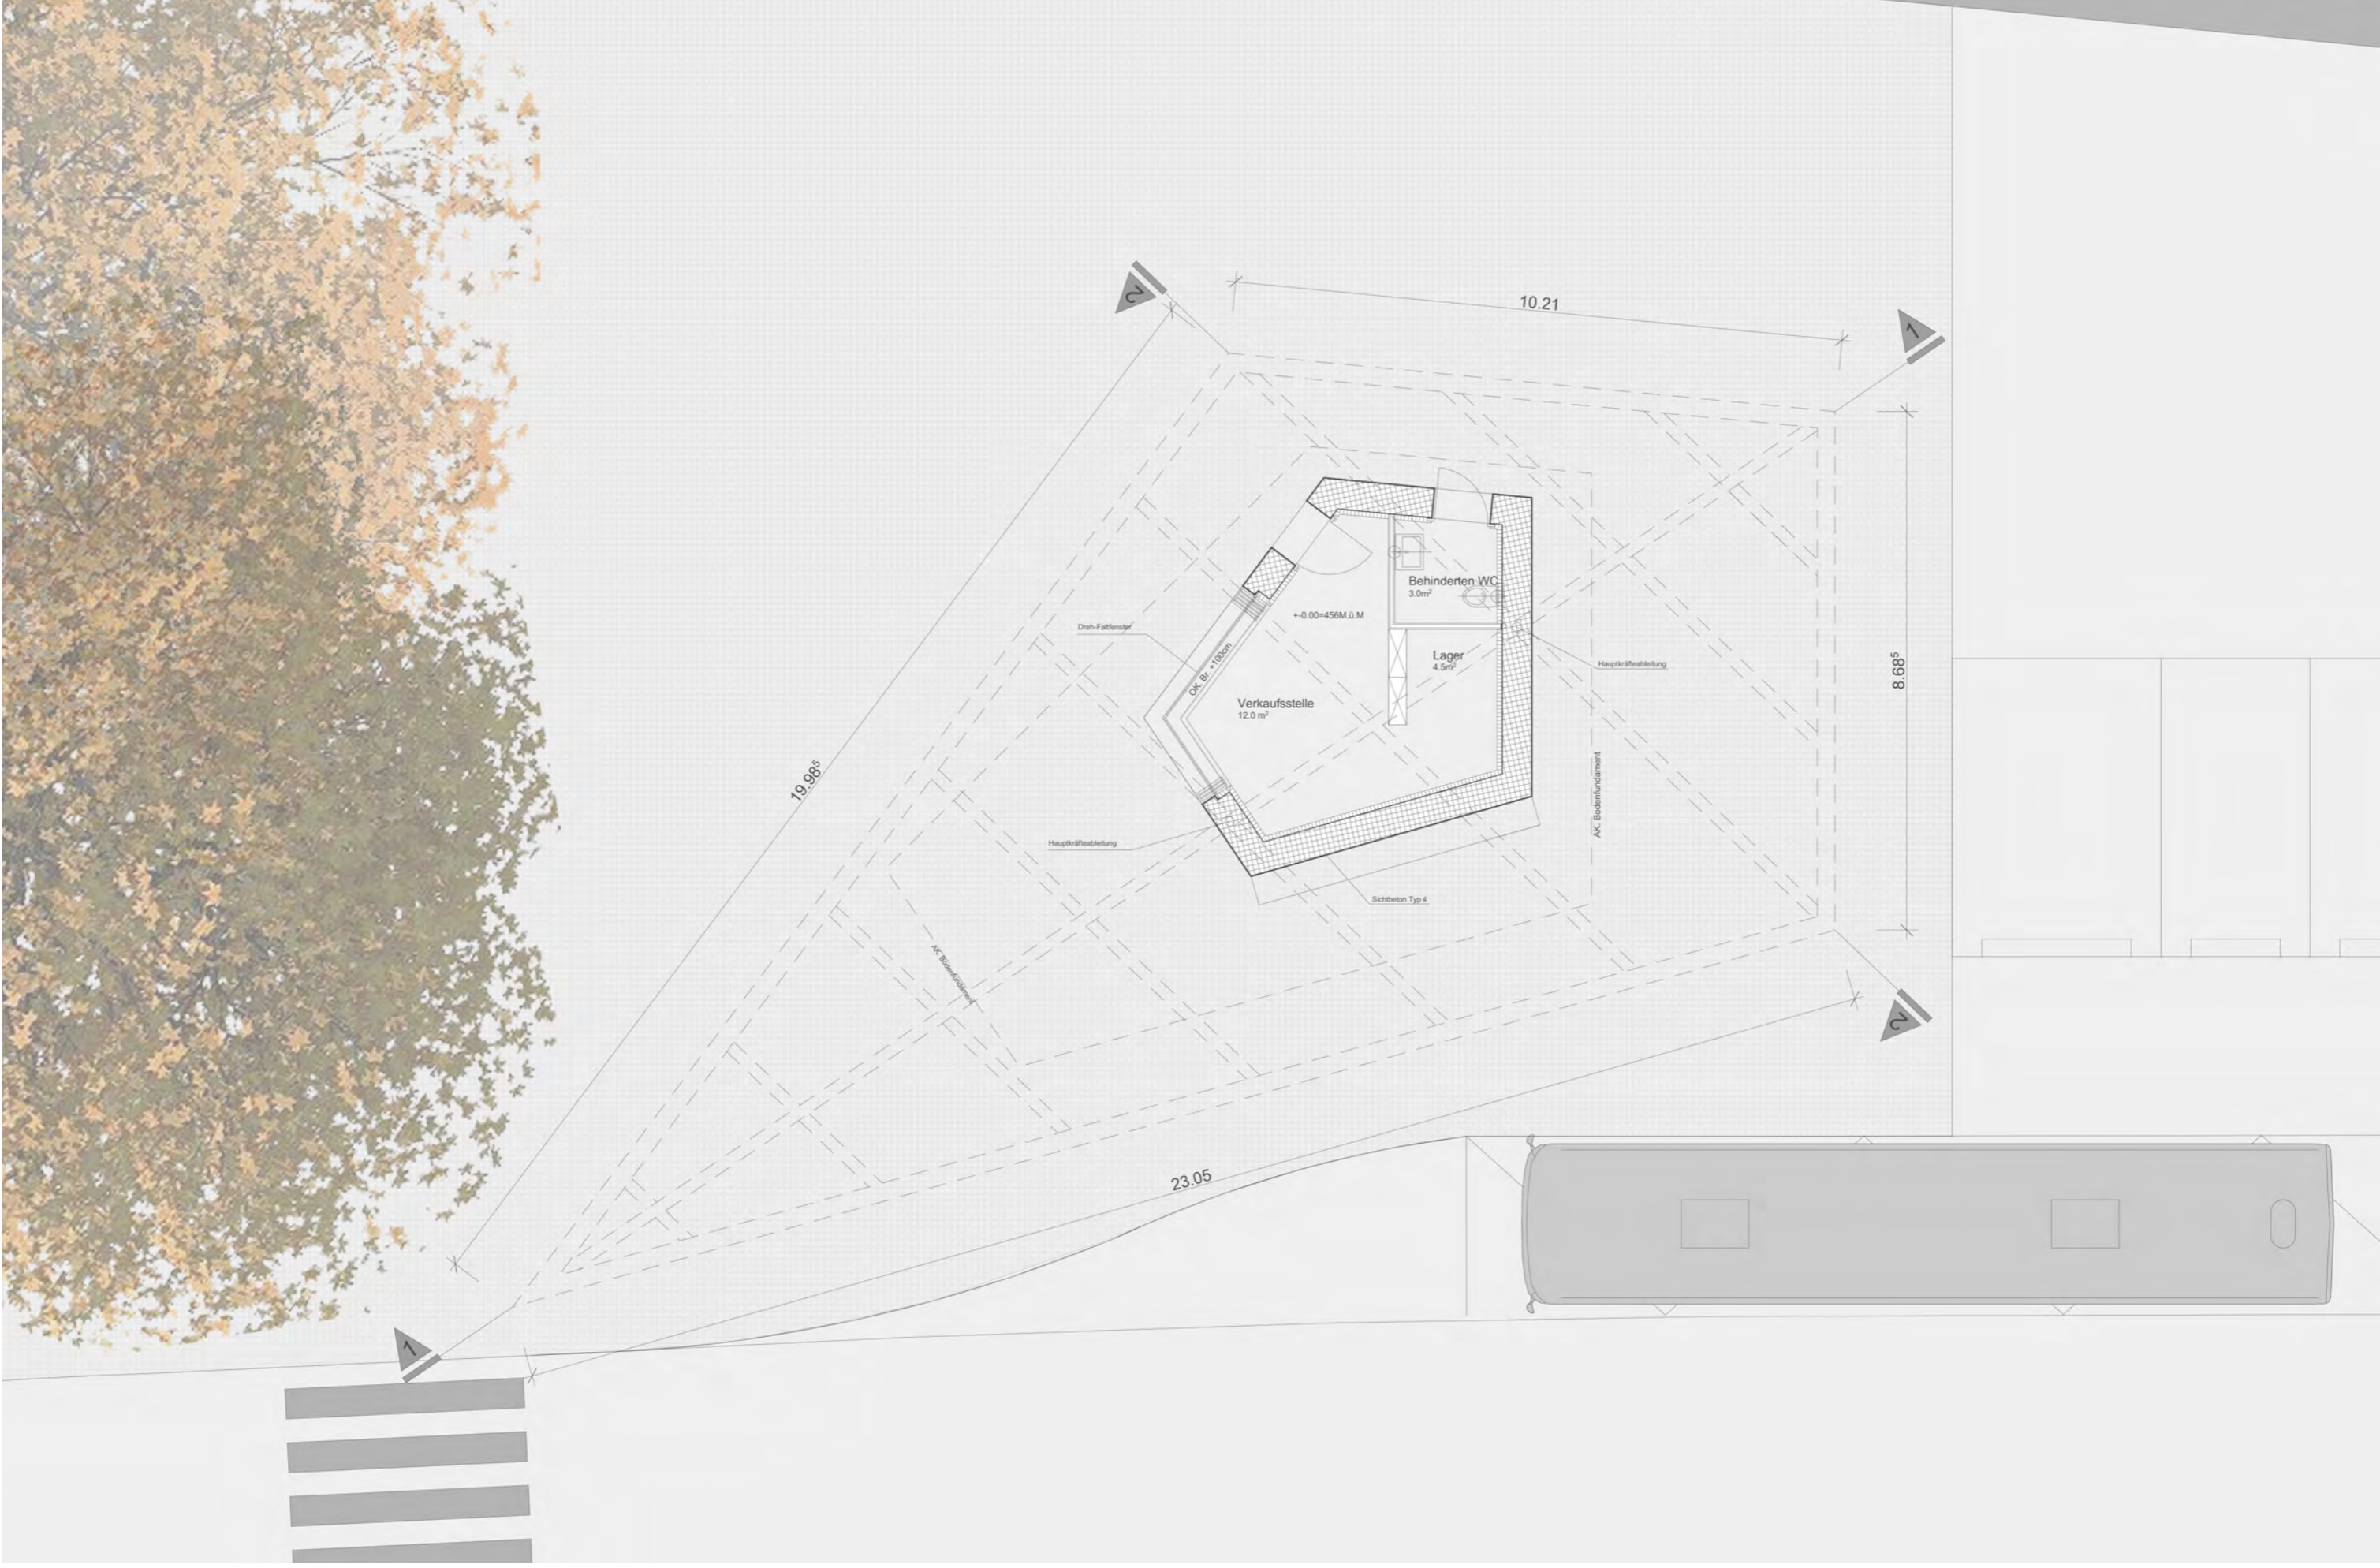

NORDFASSADE 1:100

PROJEKTARBEIT 2016



OSTFASSADE 1:100

PROJEKTARBEIT 2016



SÜDFASSADE 1:100

PROJEKTARBEIT 2016



WESTFASSADE 1:100

PROJEKTARBEIT 2016



SCHNITTE 1:100

PROJEKTARBEIT 2016



SCHNITT 1-1



SCHNITT 2-2