


ZOLLIKERBERG CASA NUBILUS

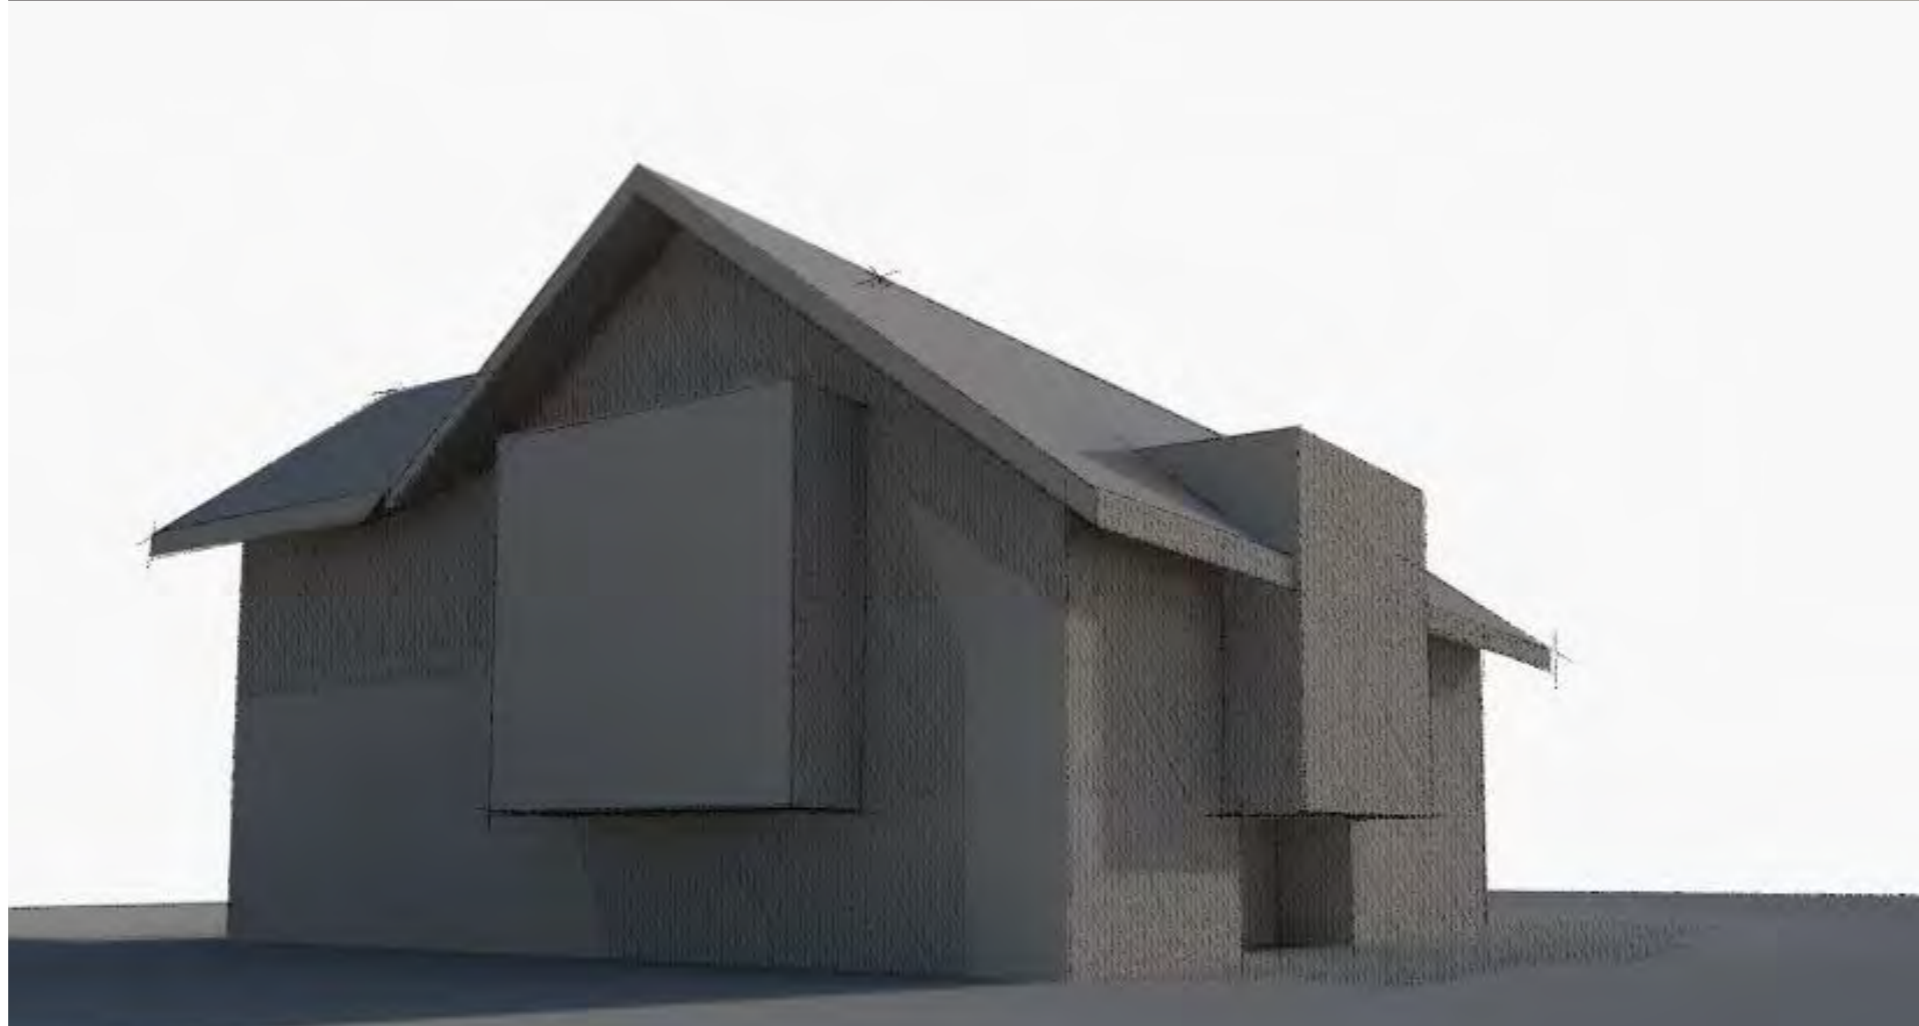

PERSPEKTIVE
ZOLLIKERBERG CASA NUBILUS



SCHNITT / GRUNDRISS 1:50

ZOLLIKERBERG CASA NUBILUS



FARB - UND MATERIALKONZEPT
ZOLLIKERBERG CASA NUBILUS





ERDGESCHOSS 1:200



OBERGESCHOSS 1:200



1.DACHGESCHOSS 1:200



2.DACHGESCHOSS 1:200



NORDFASSADE 1:200



OSTFASSADE 1:200




SÜDFASSADE 1:200



WESTFASSADE 1:200



V I S U A L I S I E R U N G E N " c a s a n u b i l u s " Z O L L I K O N

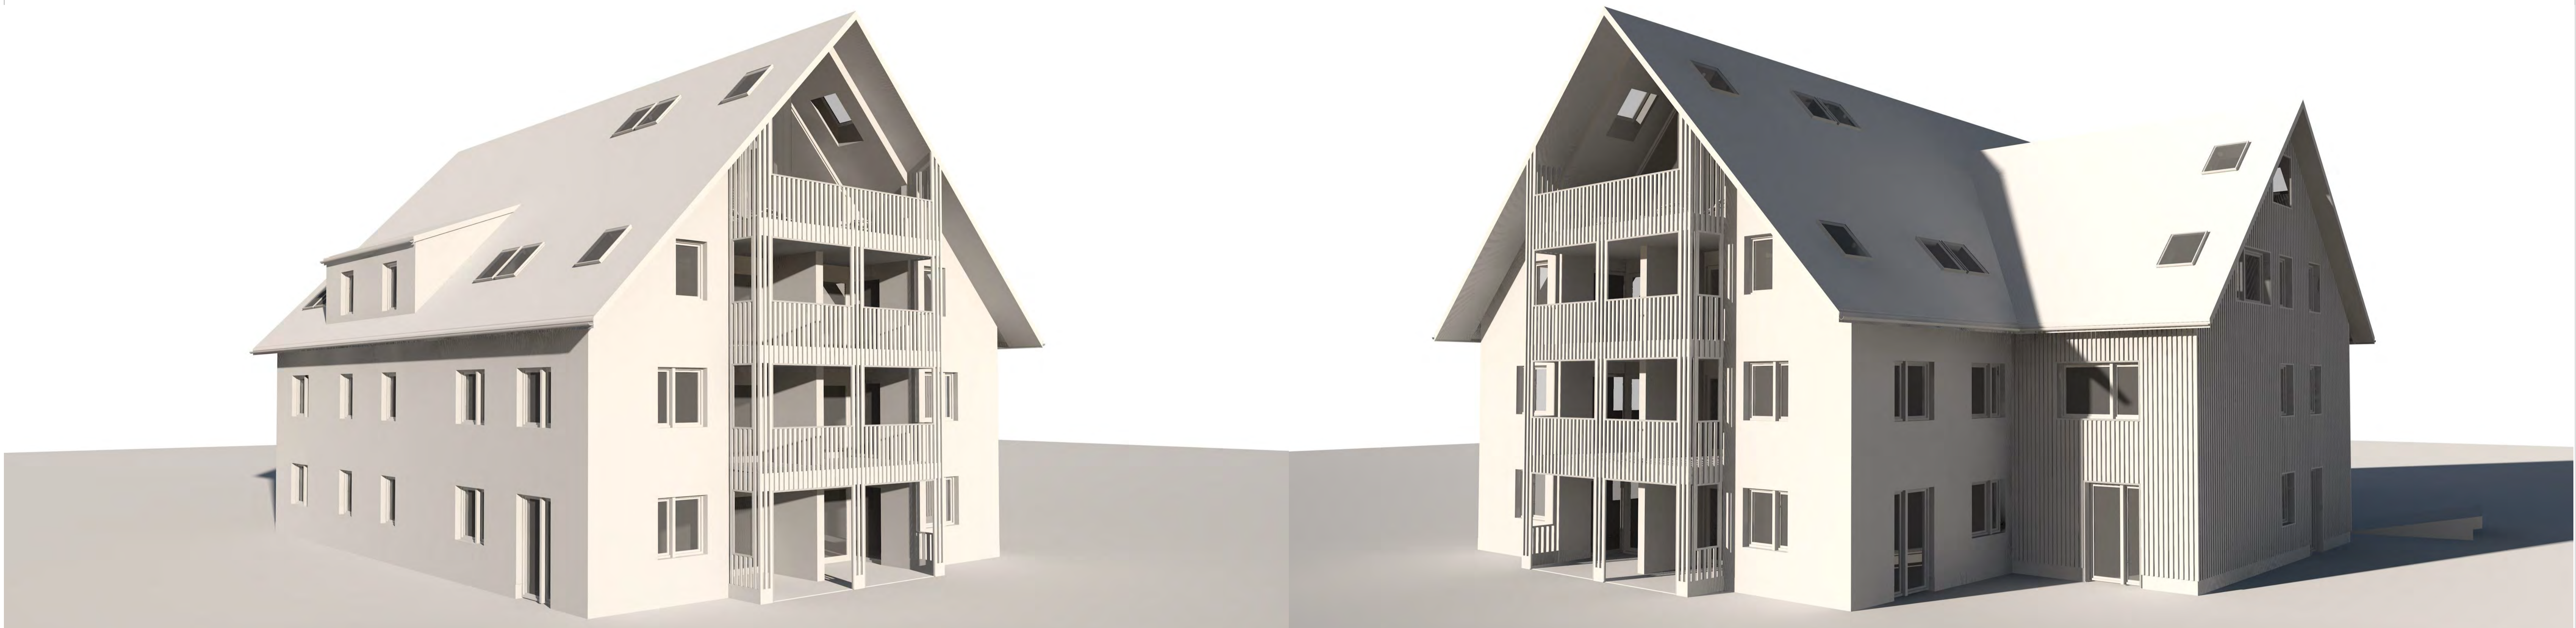

NORDFASSADE 1:200

OSTFASSADE 1:200

SÜDFASSADE 1:200

WESTFASSADE 1:200

ca sa nu bil us

INHALTSVERZEICHNIS

FUSSABDRUCK

SEITE 3

GRUNDRISSE SITUATIONEN

SEITE 5 - 7

GRUNDRISSE

SEITE 9 - 17

FASSADEN


SEITE 19 - 25

VISUALISIERUNGEN


SEITE 27 - 31

"CASA NUBILUS"

WILHOFSTRASSE 36 | 8125 ZOLLIKERBERG | 17.05.2018 | A3 | SJ

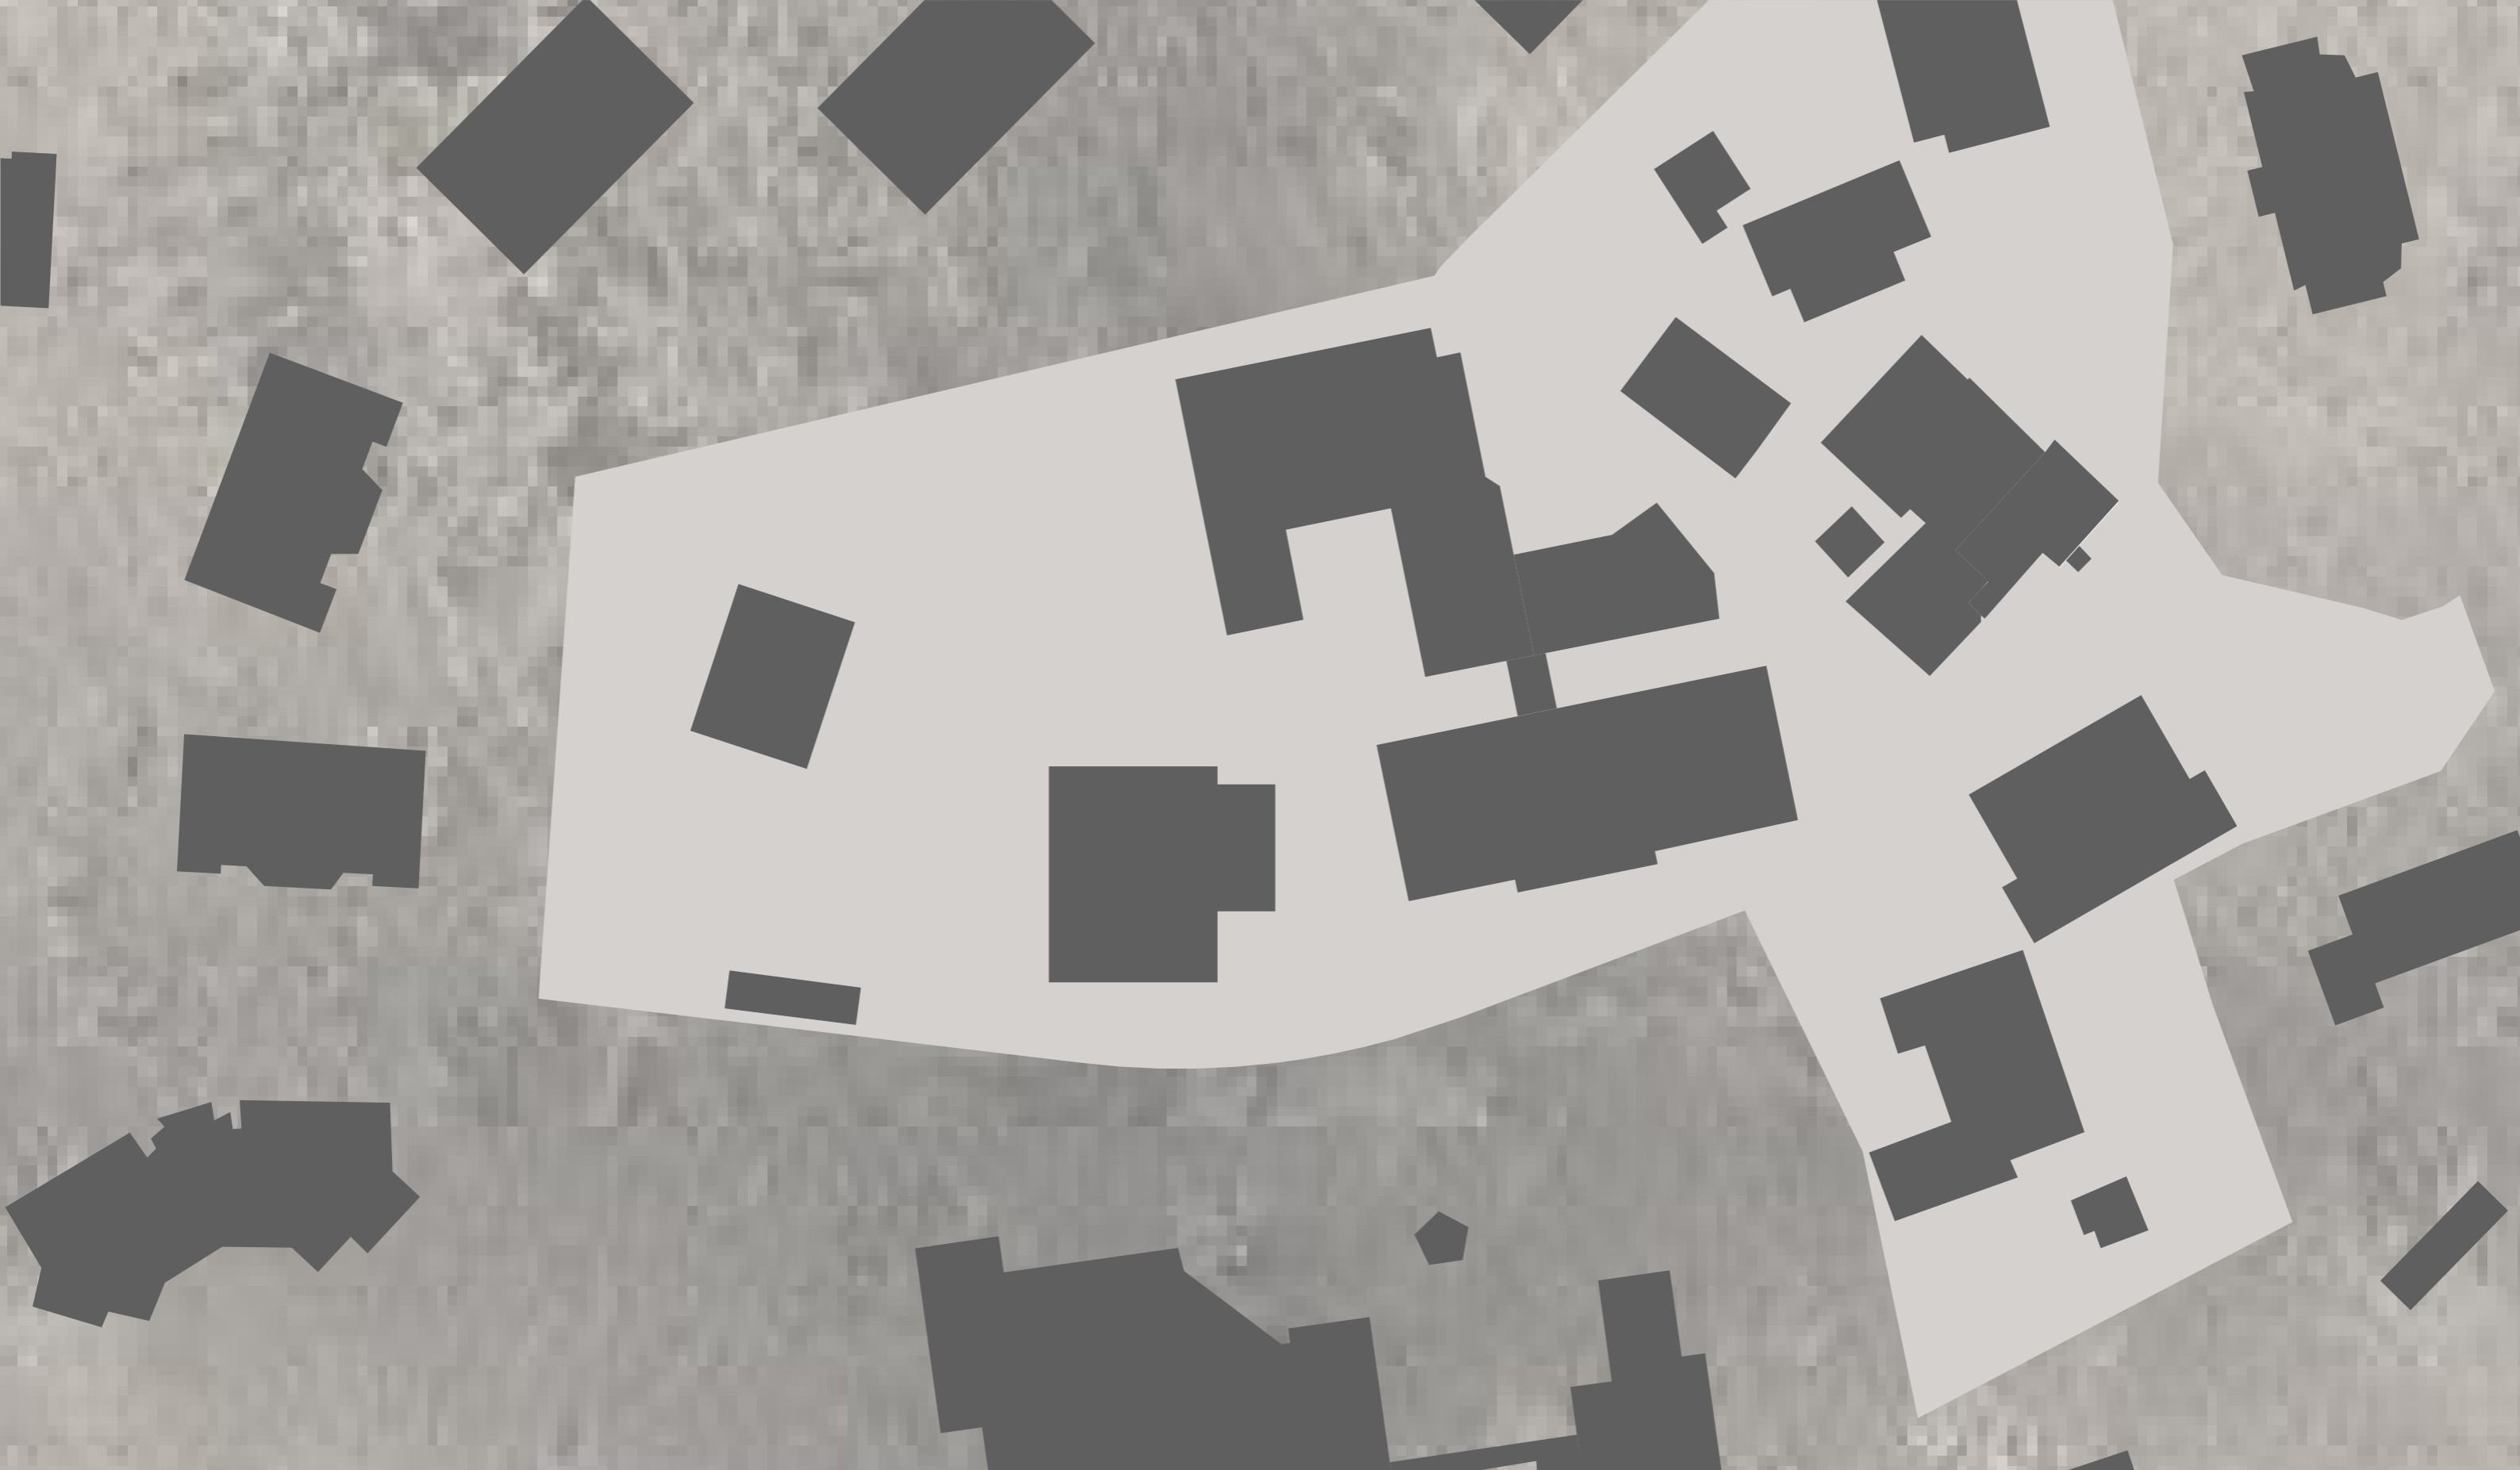


SITUATION
FUSSABDRUCK

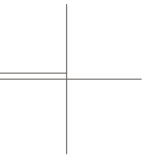

"CASA NUBILUS"

WILHOFSTRASSE 36 | 8125 ZOLLIKERBERG | 17.05.2018 | 1:500 | A3 | SJ

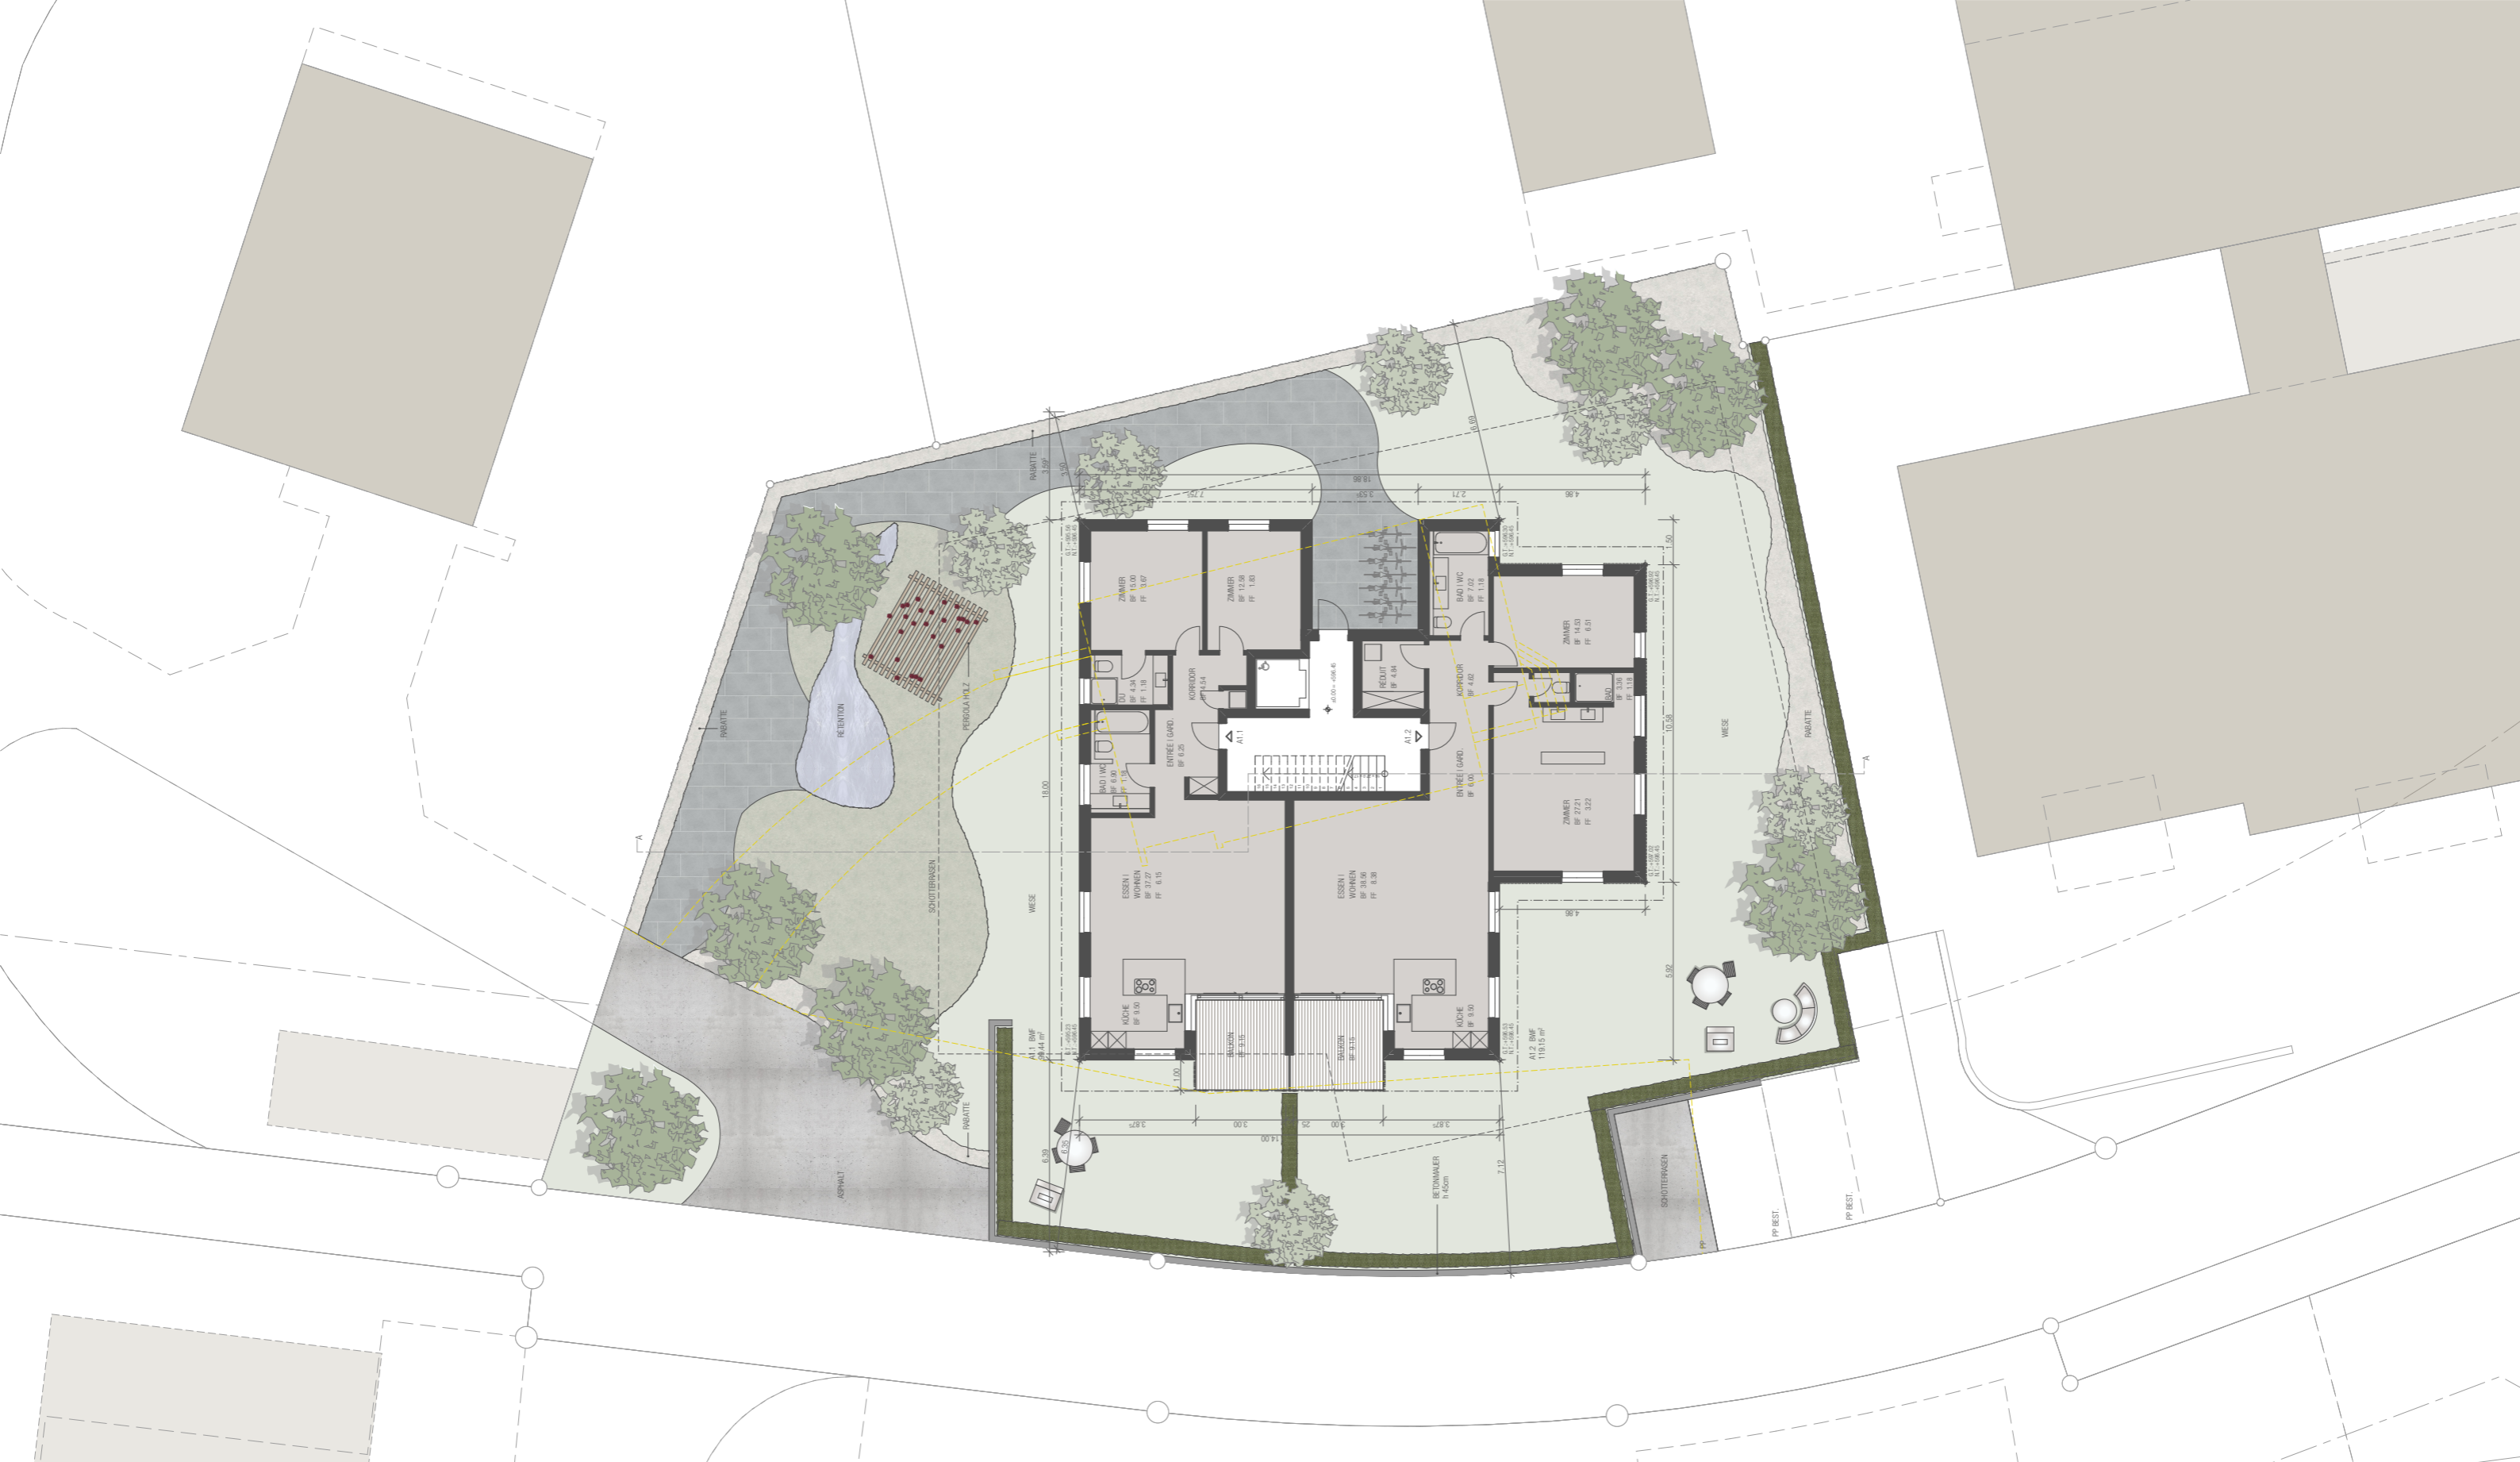

SITUATION
GRUNDRISS ERDGESCHOSS

"CASA NUBILUS"

WILHOFSTRASSE 36 | 8125 ZOLLIKERBERG | 17.05.2018 | 1:200 | A3 | SJ





SITUATION
GRUNDRISS UNTERGESCHOSS

"CASA NUBILUS"



GRUNDRISS ERDGESCHOSS

"CASA NUBILUS"



GRUNDRISS OBERGESCHOSS

"CASA NUBILUS"




GRUNDRISS 1.DACHGESCHOSS

"CASA NUBILUS"



GRUNDRISS 2.DACHGESCHOSS


"CASA NUBILUS"

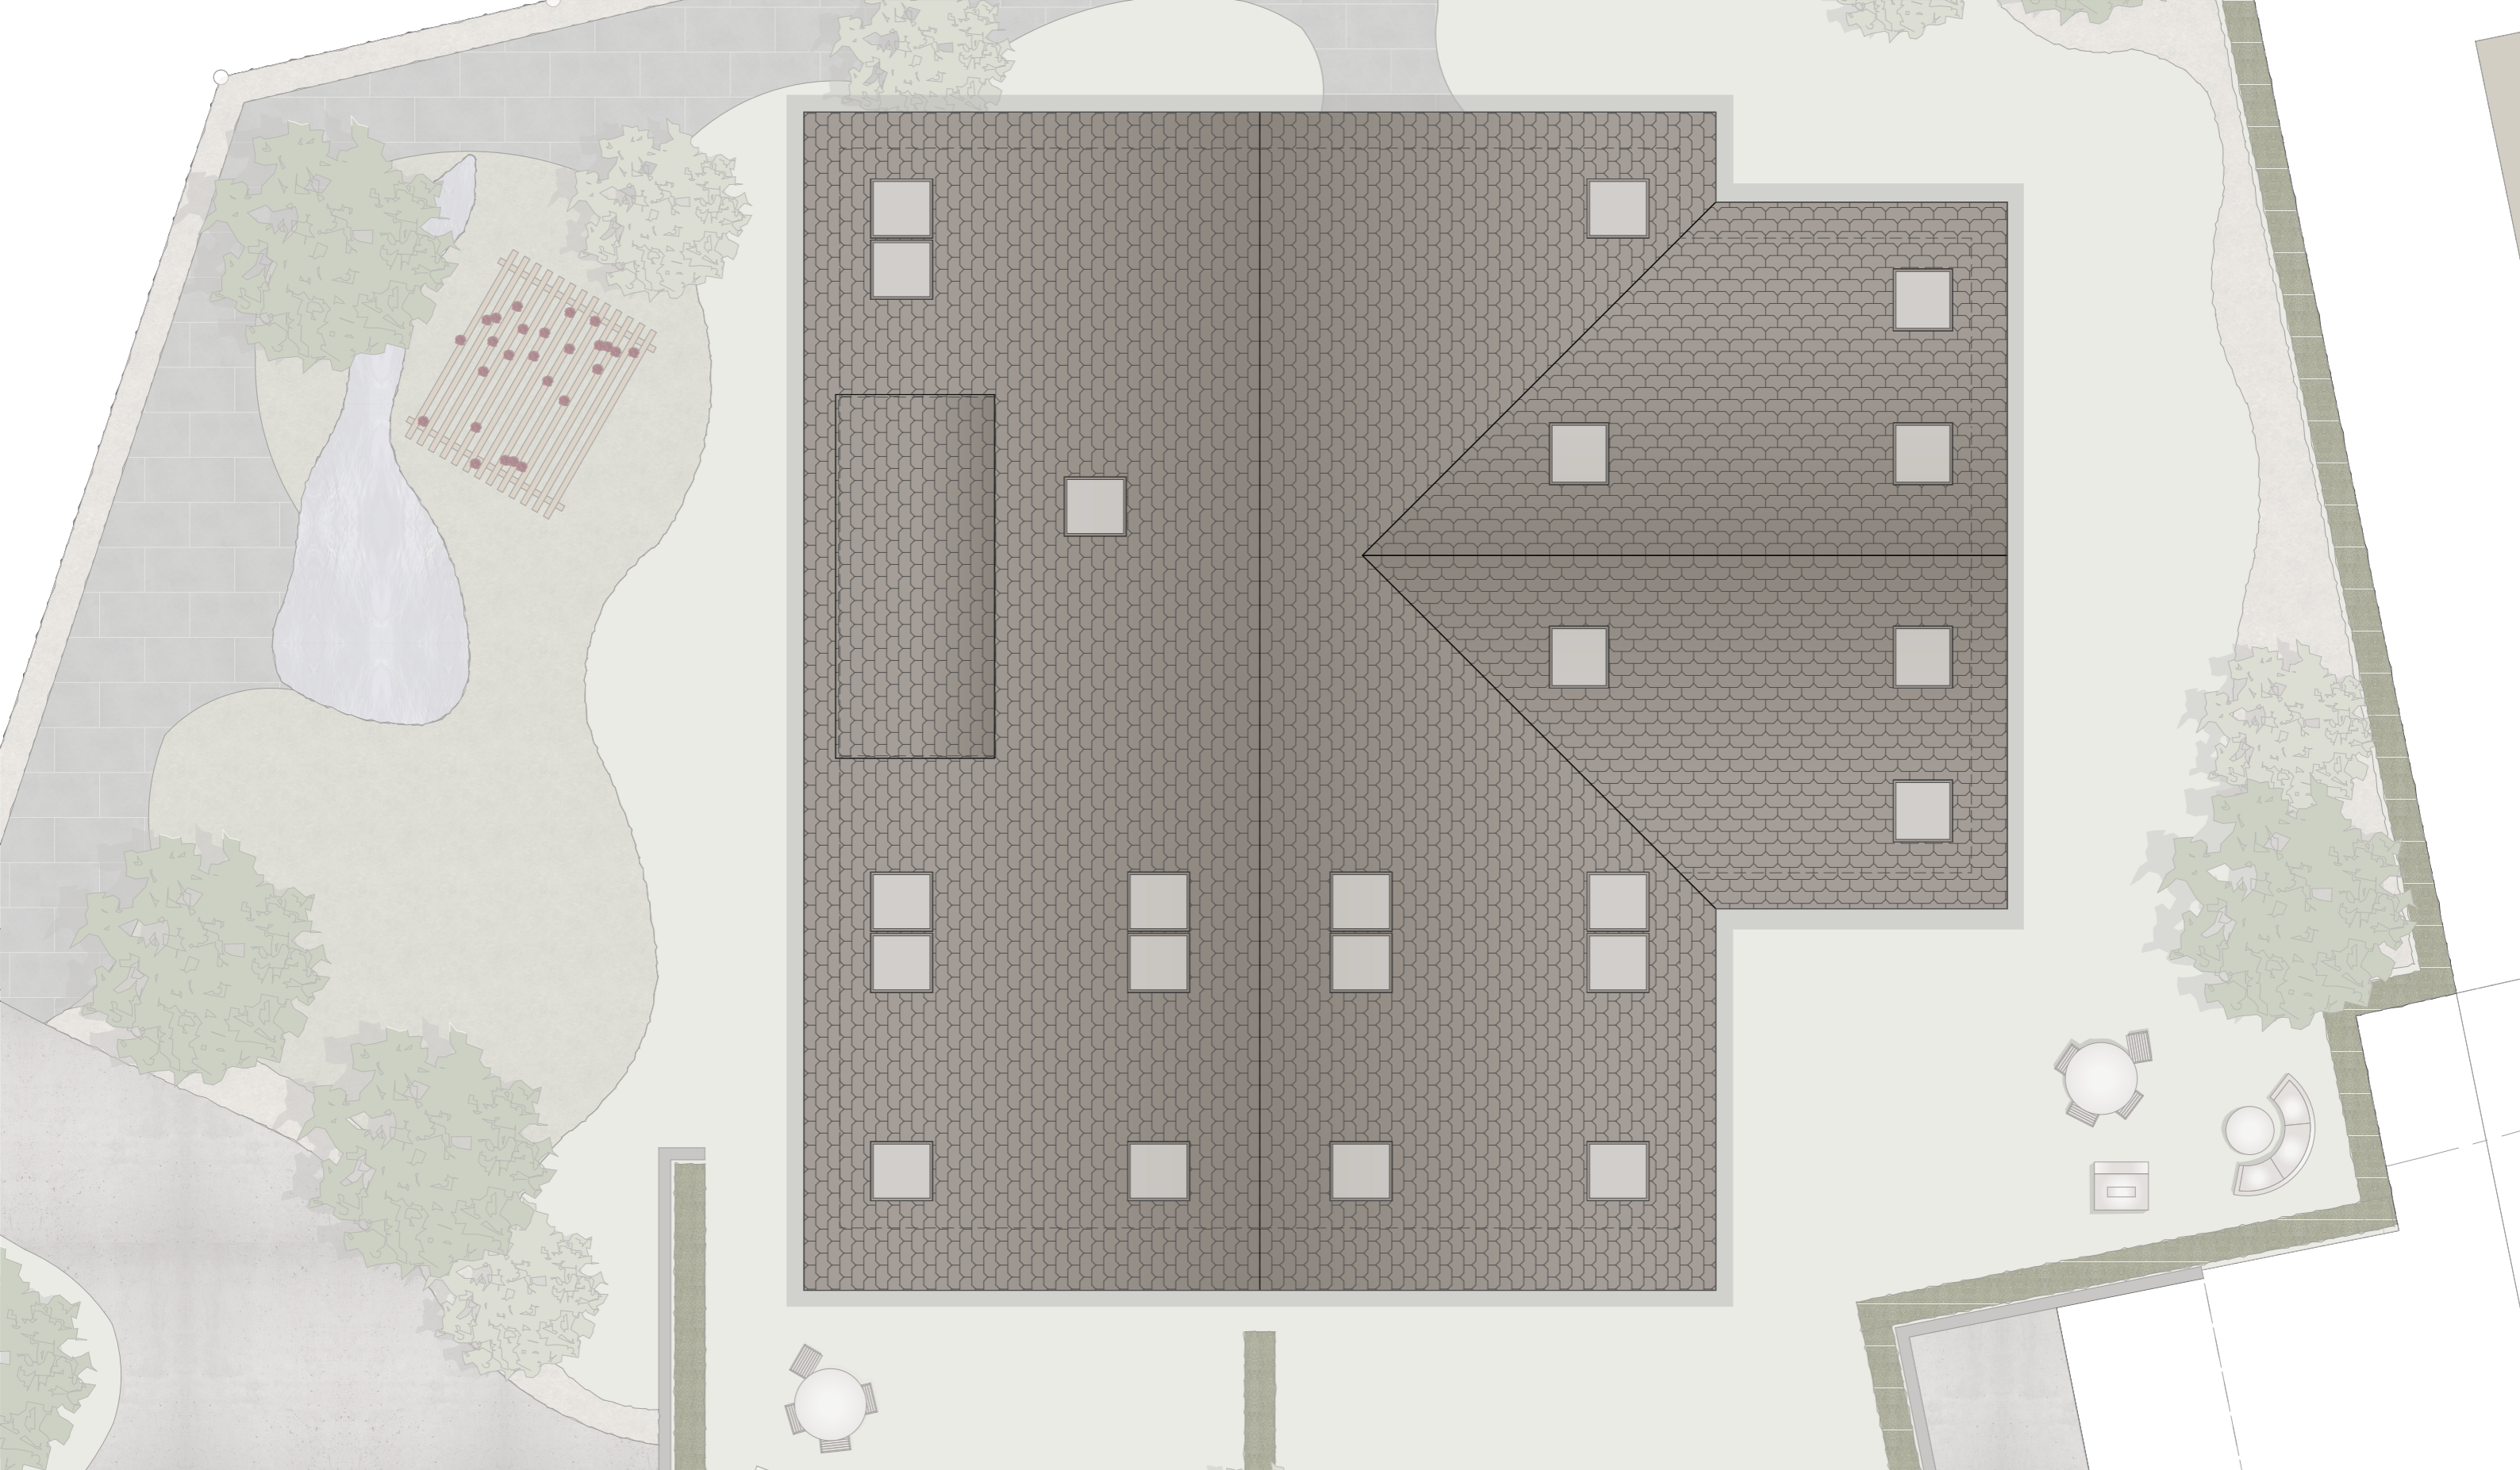

GRUNDRISS DACHAUFSICHT

"CASA NUBILUS"

WILHOFSTRASSE 36 | 8125 ZOLLIKERBERG | 17.05.2018 | 1:100 | A3 | SJ

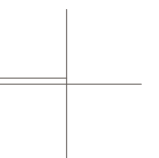



NORDFASSADE

"CASA NUBILUS"


WILHOFSTRASSE 36 | 8125 ZOLLIKERBERG | 17.05.2018 | 1:100 | A3 | SJ



OSTFASSADE

"CASA NUBILUS"

WILHOFSTRASSE 36 | 8125 ZOLLIKERBERG | 17.05.2018 | 1:100 | A3 | SJ

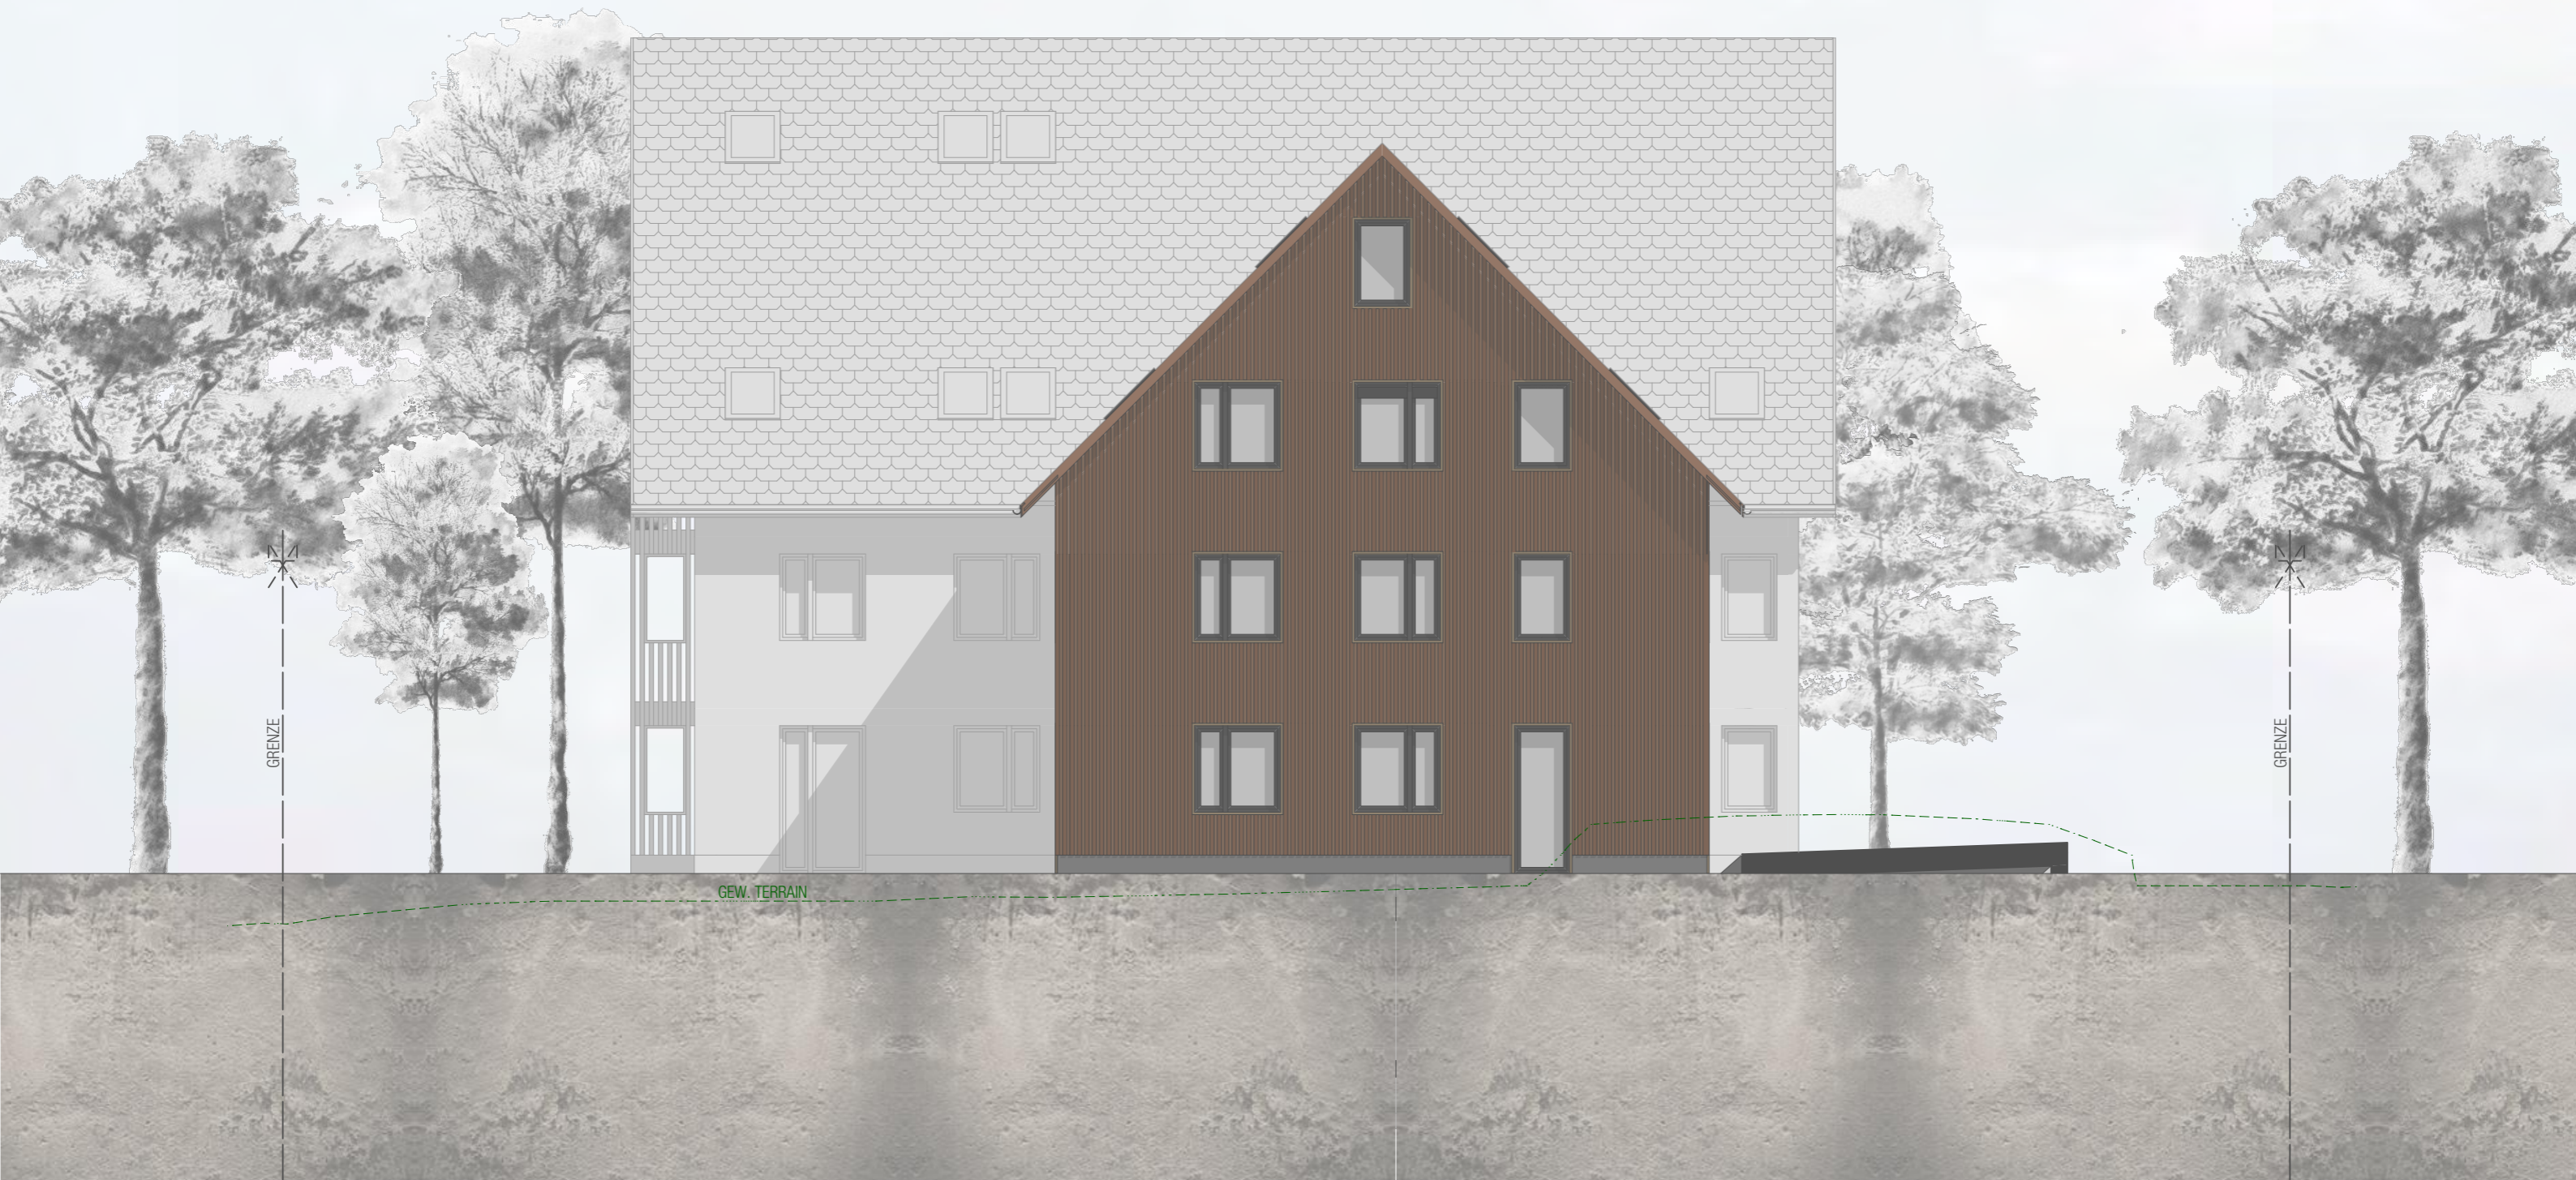

SÜDFASSADE

"CASA NUBILUS"

WILHOFSTRASSE 36 | 8125 ZOLLIKERBERG | 17.05.2018 | 1:100 | A3 | SJ



WESTFASSADE

"CASA NUBILUS"

WILHOFSTRASSE 36 | 8125 ZOLLIKERBERG | 17.05.2018 | 1:100 | A3 | SJ



VISUALISIERUNG I

"CASA NUBILUS"

WILHOFSTRASSE 36 | 8125 ZOLLIKERBERG | 17.05.2018 | A3 | SJ



VISUALISIERUNG II

"CASA NUBILUS"

WILHOFSTRASSE 36 | 8125 ZOLLIKERBERG | 17.05.2018 | A3 | SJ




VISUALISIERUNG III

"CASA NUBILUS"

WILHOFSTRASSE 36 | 8125 ZOLLIKERBERG | 17.05.2018 | A3 | SJ

Grundrisse	Pl. Nr.	0193/100.01
Bausignale	Mst.	1:100
Bauherrschaft:	Pl. Gr.	40x168
Robert Trüb Oberer Lattenbergstrasse 28 Stäfa 8712	Sez.	SJ
	Dat.	09.04.2018
OK F. B. Erdgeschoss ± 0.00 = 594.45 m ü.M.	Rev.	
JAD ARCHITEKTEN/0193/100.01/01/02/03/99/100	Druckdat.	17.05.2018
Floorstrasse 18a, 8610 Uster	Tel. 044 943 77 11	Fax: 044 943 77 22
	info@adarchitekten.ch	www.adarchitekten.ch

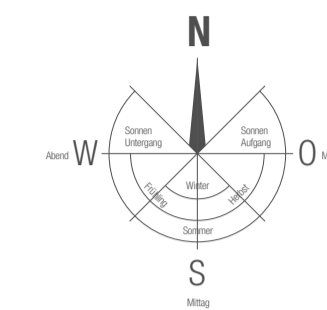

- Bestehend
- Neu
- Abbruch

Uster den 09.04.2018

Der Grundeigentümer _____

Der Bauherr _____

Der Architekt _____



ERDGESCHOSS 1:100



1.OBERGESCHOSS 1:100



1.DACHGESCHOSS 1:100



2.DACHGESCHOSS 1:100


Situation Gehweg

Bau eingabe:
Bauherrschaft:
Robert Trüb Obere Lattenbergstrasse 28 Stäfa 8712

Pl. Nr. 0193/100.02
Mst. 1:100
Pl. Gr. 90x84
Gez. SJ
Dat. 09.04.2018
Rev.

OK F. B. Erdgeschoss ± 0.00 = 596.45 m ü.M.

J140 ARCHITEKTEN/09/04/2018/casa_nubilus/02situation2_Bauplan/1_Bau0193/2situation_Wilhofstrasse_36.dwg
Florastrasse 18a, 8610 Uster Tel: 044 943 77 11 Fax: 044 943 77 22 info@adarchitekten.ch www.adarchitekten.ch

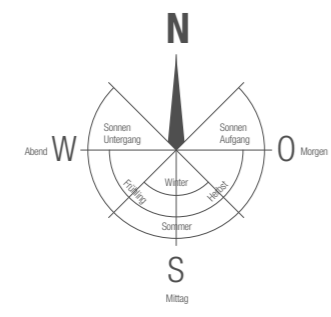


- Bestehend
- Neu
- Abbruch

Uster den 09.04.2018

Der Grundeigentümer _____

Der Bauherr _____

Der Architekt _____

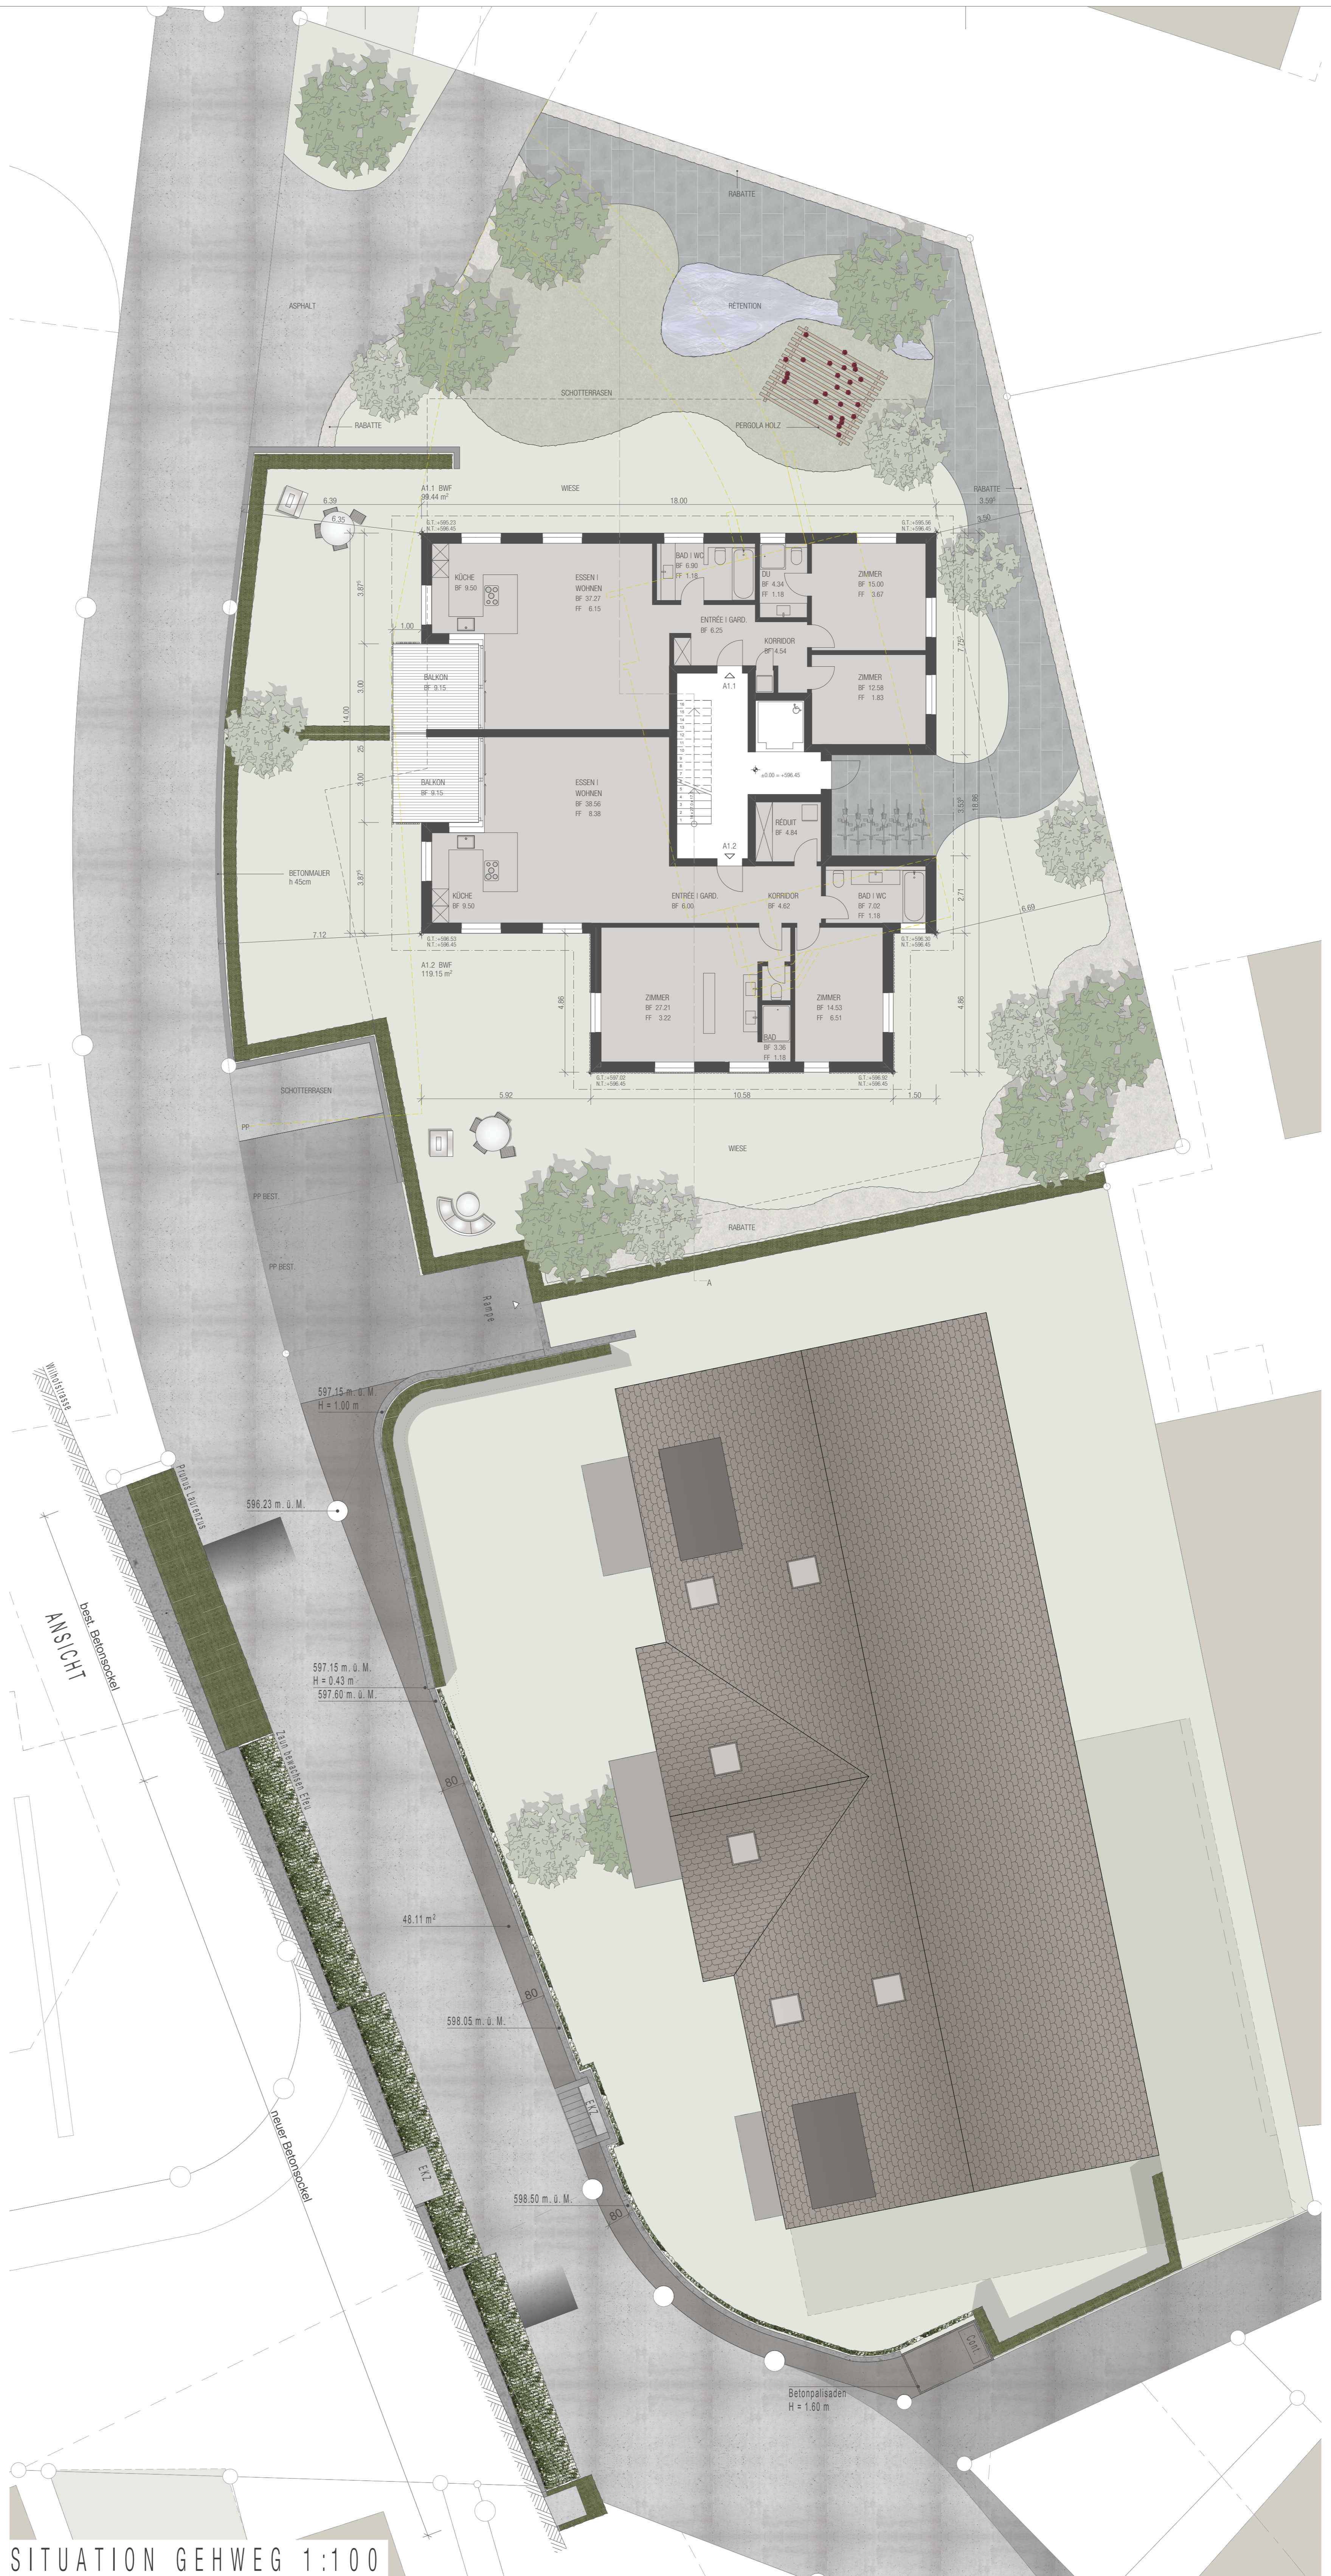

SITUATION GEHWEG 1:100

casa nubilus


Wilhofstrasse 36, 8702 Zollikerberg

AD ARCHITEKTEN

Fassaden & Schnitt A-A	
Pl. Nr.	0193/100.10
Mst.	1:100
Pl. Gr.	30x189
Gez.	SJ
Dat.	09.04.2018
Rev.	
Druckdat.	17.05.2018

OK F. B. Erdgeschoss ± 0.00 = 596.45 m ü.M.

Florastrasse 18a, 8610 Uster Tel: 044 943 77 11 Fax: 044 943 77 22 info@adarchitekten.ch www.adarchitekten.ch

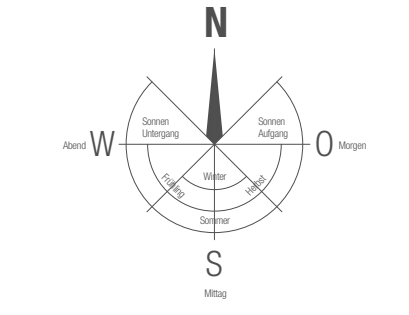

- Bestehend
- Neu
- Abruch

Uster den 09.04.2018

Der Grundeigentümer

Der Bauherr

Der Architekt

